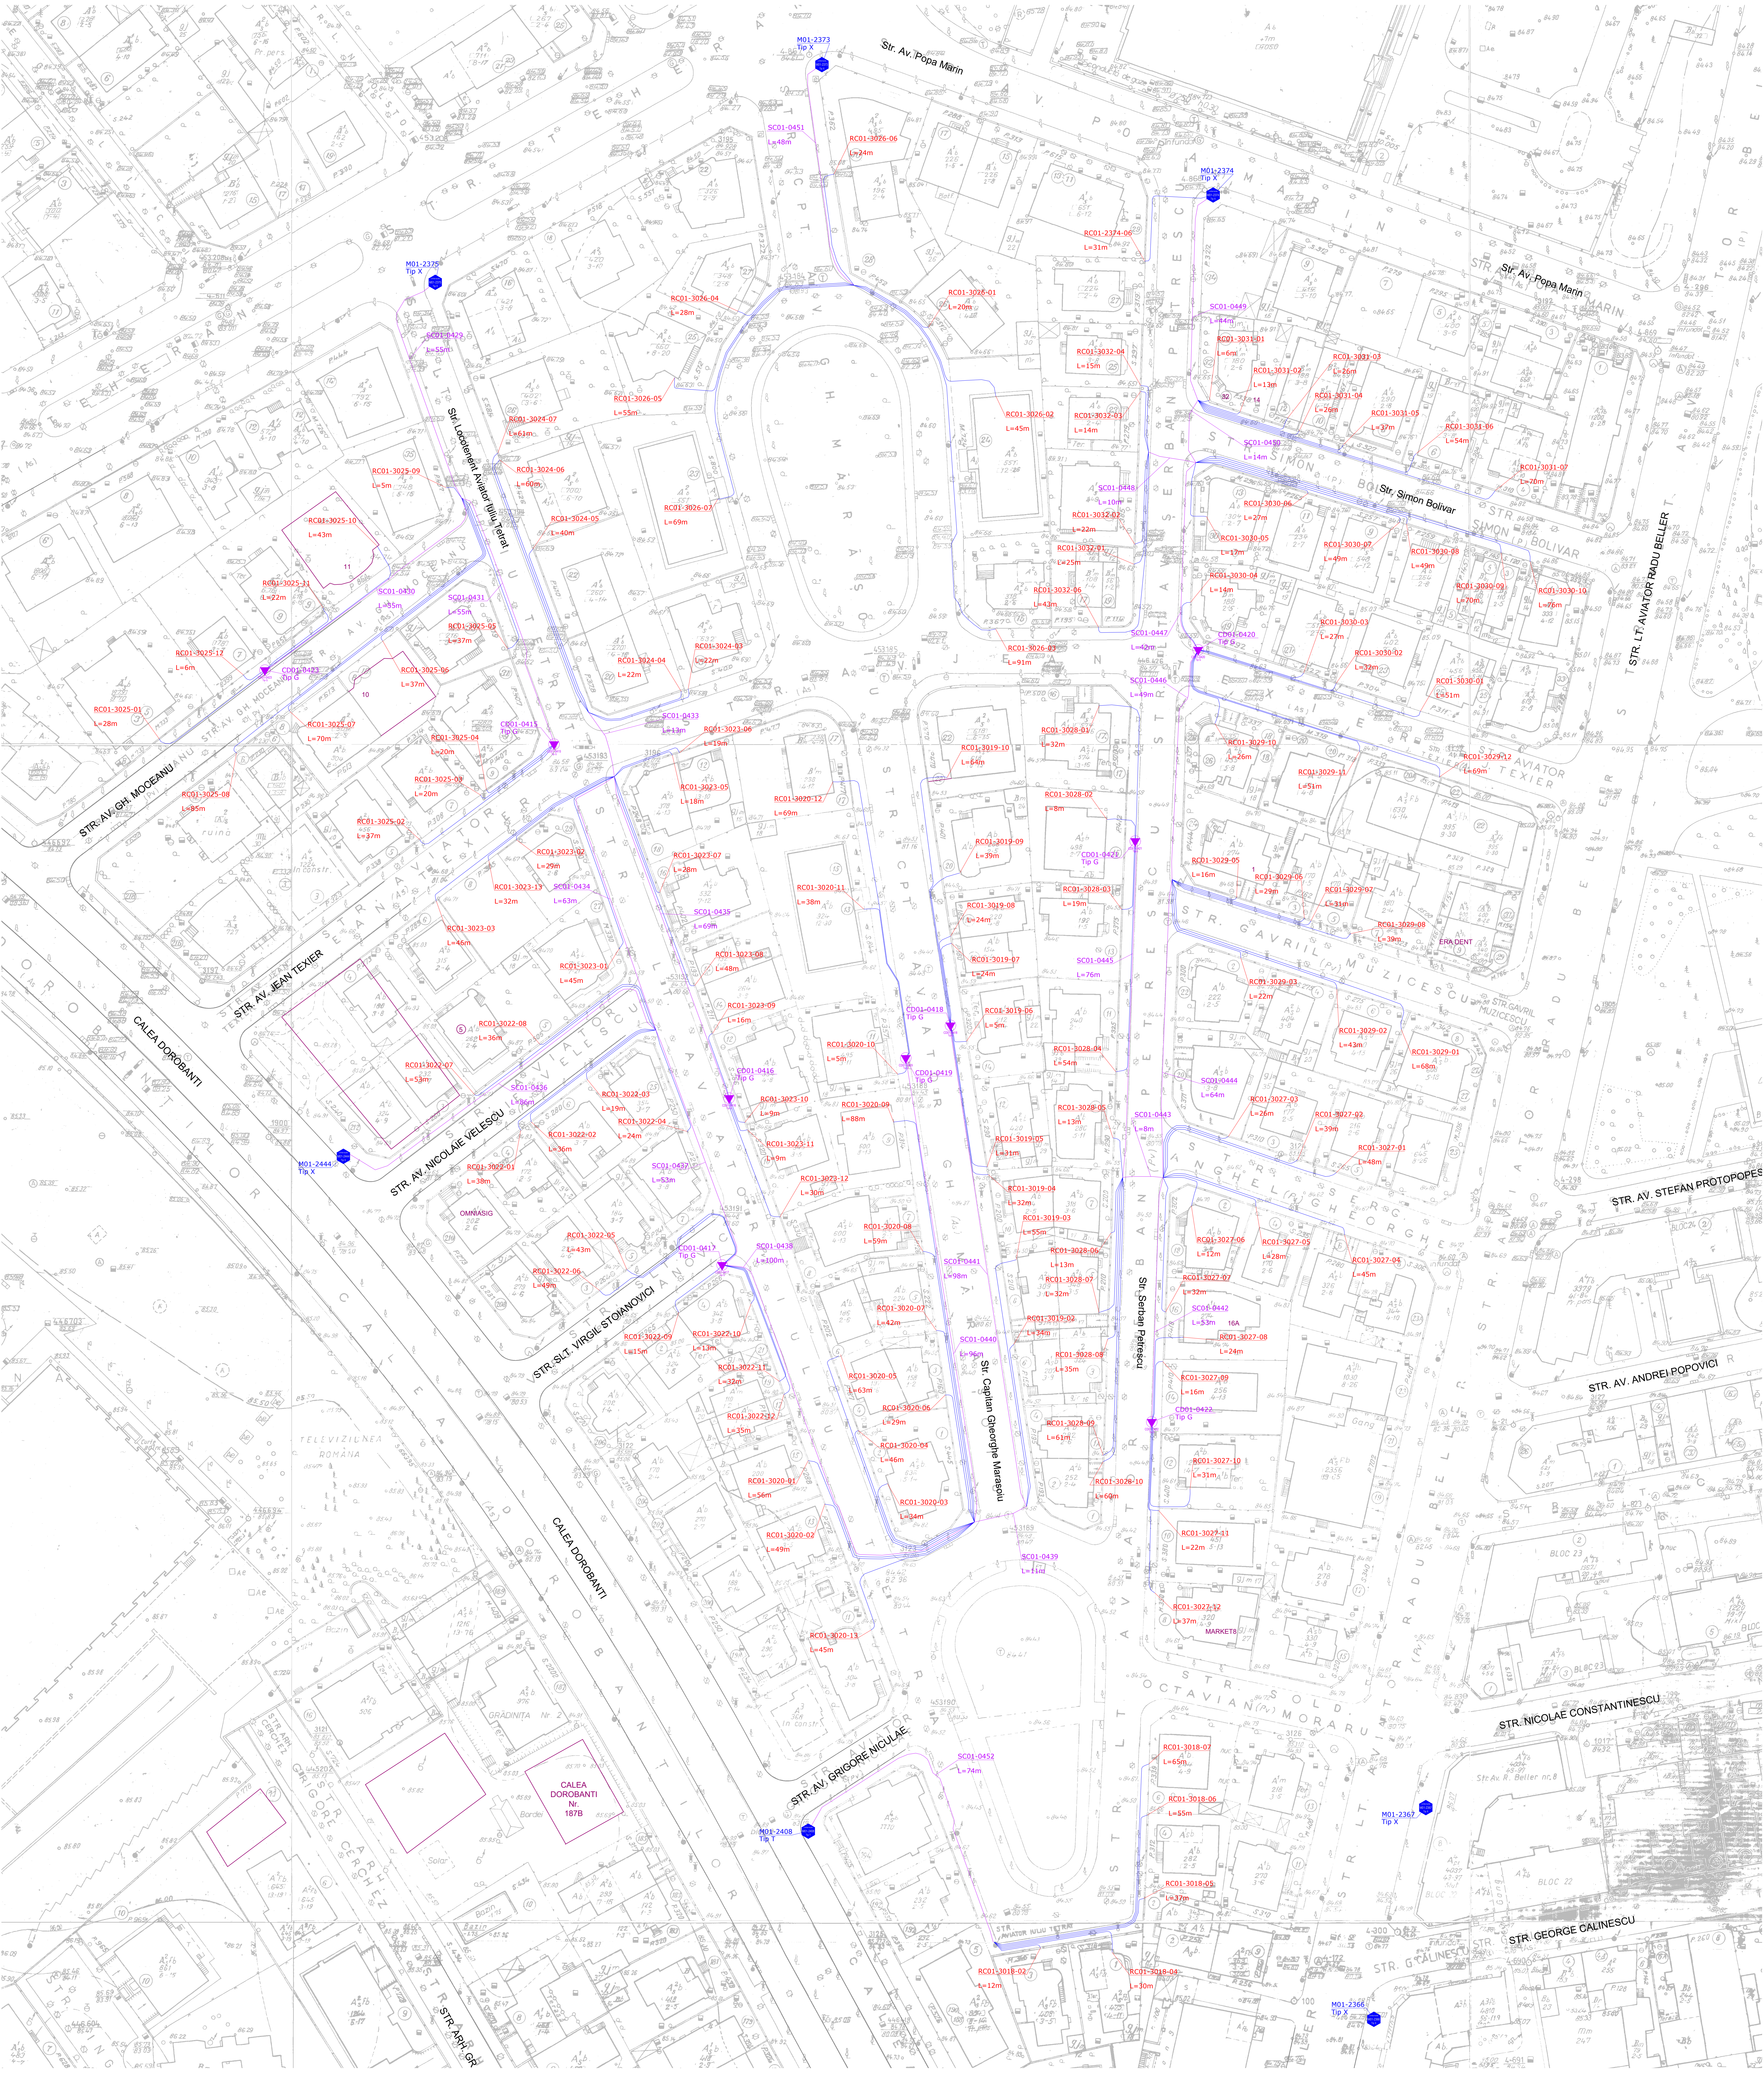
Str. Av. Popa Marin
Str. Av. Popa Marin
Str. Simon Bolivar
STR. LT. AVIATOR RADU BELLER
STR. AV. STEFAN PROTOPOPESCU
STR. AV. ANDREI POPOVICI
STR. NICOLAE CONSTANTINESCU
STR. GEORGE CALINESCU
Str. Locotenent Aviator Iuliu Tetrat
STR. AV. GH. MOCEANU
STR. AV. JEAN TEXIER
CALEA DOROBANTI
CALEA DOROBANTI
STR. AV. NICOLAE VELESCU
STR. SLT. VIRGIL STOIANOVICI
STR. AV. GRIGORE NICULAE
Str. Capitan Gheorghe Marasoiu
Str. Serban Petrescu
STR. ARH. GR
M01-2373
Tip X
M01-2374
Tip X
M01-2375
Tip X
M01-2444
Tip X
M01-2408
Tip X
M01-2367
Tip X
M01-2366
Tip X
SC01-0451
L=48m
SC01-0429
L=55m
SC01-0430
L=55m
SC01-0431
L=55m
SC01-0433
L=13m
SC01-0434
L=63m
SC01-0435
L=69m
SC01-0436
L=36m
SC01-0437
L=53m
SC01-0438
L=100m
SC01-0439
L=11m
SC01-0440
L=96m
SC01-0441
L=98m
SC01-0442
L=53m
SC01-0443
L=8m
SC01-0444
L=64m
SC01-0445
L=76m
SC01-0446
L=49m
SC01-0447
L=42m
SC01-0448
L=10m
SC01-0449
L=44m
SC01-0450
L=14m
SC01-0452
L=74m
CD01-0413
Tip G
CD01-0415
Tip G
CD01-0416
Tip G
CD01-0418
Tip G
CD01-0419
Tip G
CD01-0420
Tip G
CD01-0421
Tip G
CD01-0422
Tip G
CD01-0423
Tip G
RC01-3026-06
L=24m
RC01-3026-04
L=28m
RC01-3026-05
L=55m
RC01-3026-01
L=20m
RC01-3026-02
L=45m
RC01-3026-07
L=69m
RC01-3026-03
L=91m
RC01-2374-06
L=31m
RC01-3032-04
L=15m
RC01-3032-03
L=14m
RC01-3032-02
L=22m
RC01-3032-01
L=25m
RC01-3032-06
L=43m
RC01-3031-01
L=6m
RC01-3031-02
L=13m
RC01-3031-03
L=26m
RC01-3031-04
L=26m
RC01-3031-05
L=37m
RC01-3031-06
L=54m
RC01-3031-07
L=28m
RC01-3030-06
L=27m
RC01-3030-05
L=13m
RC01-3030-04
L=14m
RC01-3030-07
L=49m
RC01-3030-08
L=49m
RC01-3030-09
L=70m
RC01-3030-10
L=76m
RC01-3030-03
L=27m
RC01-3030-02
L=32m
RC01-3030-01
L=51m
RC01-3024-07
L=61m
RC01-3024-06
L=60m
RC01-3024-05
L=40m
RC01-3024-04
L=22m
RC01-3024-03
L=22m
RC01-3025-09
L=5m
RC01-3025-10
L=43m
RC01-3025-11
L=22m
RC01-3025-12
L=6m
RC01-3025-01
L=28m
RC01-3025-05
L=37m
RC01-3025-06
L=37m
RC01-3025-07
L=70m
RC01-3025-04
L=20m
RC01-3025-03
L=20m
RC01-3025-08
L=85m
RC01-3025-02
L=37m
RC01-3023-06
L=19m
RC01-3023-05
L=18m
RC01-3023-02
L=29m
RC01-3023-13
L=32m
RC01-3023-07
L=28m
RC01-3023-03
L=46m
RC01-3023-01
L=45m
RC01-3023-08
L=48m
RC01-3023-09
L=16m
RC01-3023-10
L=9m
RC01-3023-11
L=9m
RC01-3023-12
L=30m
RC01-3020-12
L=69m
RC01-3020-11
L=38m
RC01-3020-10
L=5m
RC01-3020-09
L=88m
RC01-3020-08
L=59m
RC01-3020-07
L=42m
RC01-3020-05
L=63m
RC01-3020-06
L=29m
RC01-3020-04
L=46m
RC01-3020-01
L=56m
RC01-3020-03
L=34m
RC01-3020-02
L=49m
RC01-3020-13
L=45m
RC01-3022-08
L=36m
RC01-3022-07
L=53m
RC01-3022-03
L=39m
RC01-3022-02
L=36m
RC01-3022-04
L=24m
RC01-3022-01
L=38m
RC01-3022-05
L=43m
RC01-3022-06
L=49m
RC01-3022-09
L=15m
RC01-3022-10
L=13m
RC01-3022-11
L=32m
RC01-3022-12
L=35m
RC01-3019-10
L=64m
RC01-3019-09
L=39m
RC01-3019-08
L=24m
RC01-3019-07
L=24m
RC01-3019-06
L=5m
RC01-3019-05
L=31m
RC01-3019-04
L=32m
RC01-3019-03
L=55m
RC01-3019-02
L=34m
RC01-3028-01
L=32m
RC01-3028-02
L=8m
RC01-3028-03
L=19m
RC01-3028-04
L=54m
RC01-3028-05
L=13m
RC01-3028-06
L=13m
RC01-3028-07
L=32m
RC01-3028-08
L=35m
RC01-3028-09
L=61m
RC01-3028-10
L=60m
RC01-3029-10
L=26m
RC01-3029-11
L=51m
RC01-3029-12
L=69m
RC01-3029-05
L=16m
RC01-3029-06
L=29m
RC01-3029-07
L=31m
RC01-3029-02
L=31m
RC01-3029-08
L=39m
RC01-3029-03
L=22m
RC01-3029-02
L=43m
RC01-3029-01
L=68m
RC01-3027-03
L=26m
RC01-3027-02
L=39m
RC01-3027-01
L=48m
RC01-3027-06
L=12m
RC01-3027-05
L=28m
RC01-3027-04
L=45m
RC01-3027-07
L=32m
RC01-3027-08
L=24m
RC01-3027-09
L=16m
RC01-3027-10
L=31m
RC01-3027-11
L=22m
RC01-3027-12
L=37m
RC01-3018-07
L=65m
RC01-3018-06
L=55m
RC01-3018-05
L=37m
RC01-3018-02
L=12m
RC01-3018-04
L=30m
ERA DENT
OMNIASIG
MARKET
CALEA
DOROBANTI
Nr.
187B
TELEVIZIUNEA
ROMANA
GRADINITA Nr. 2