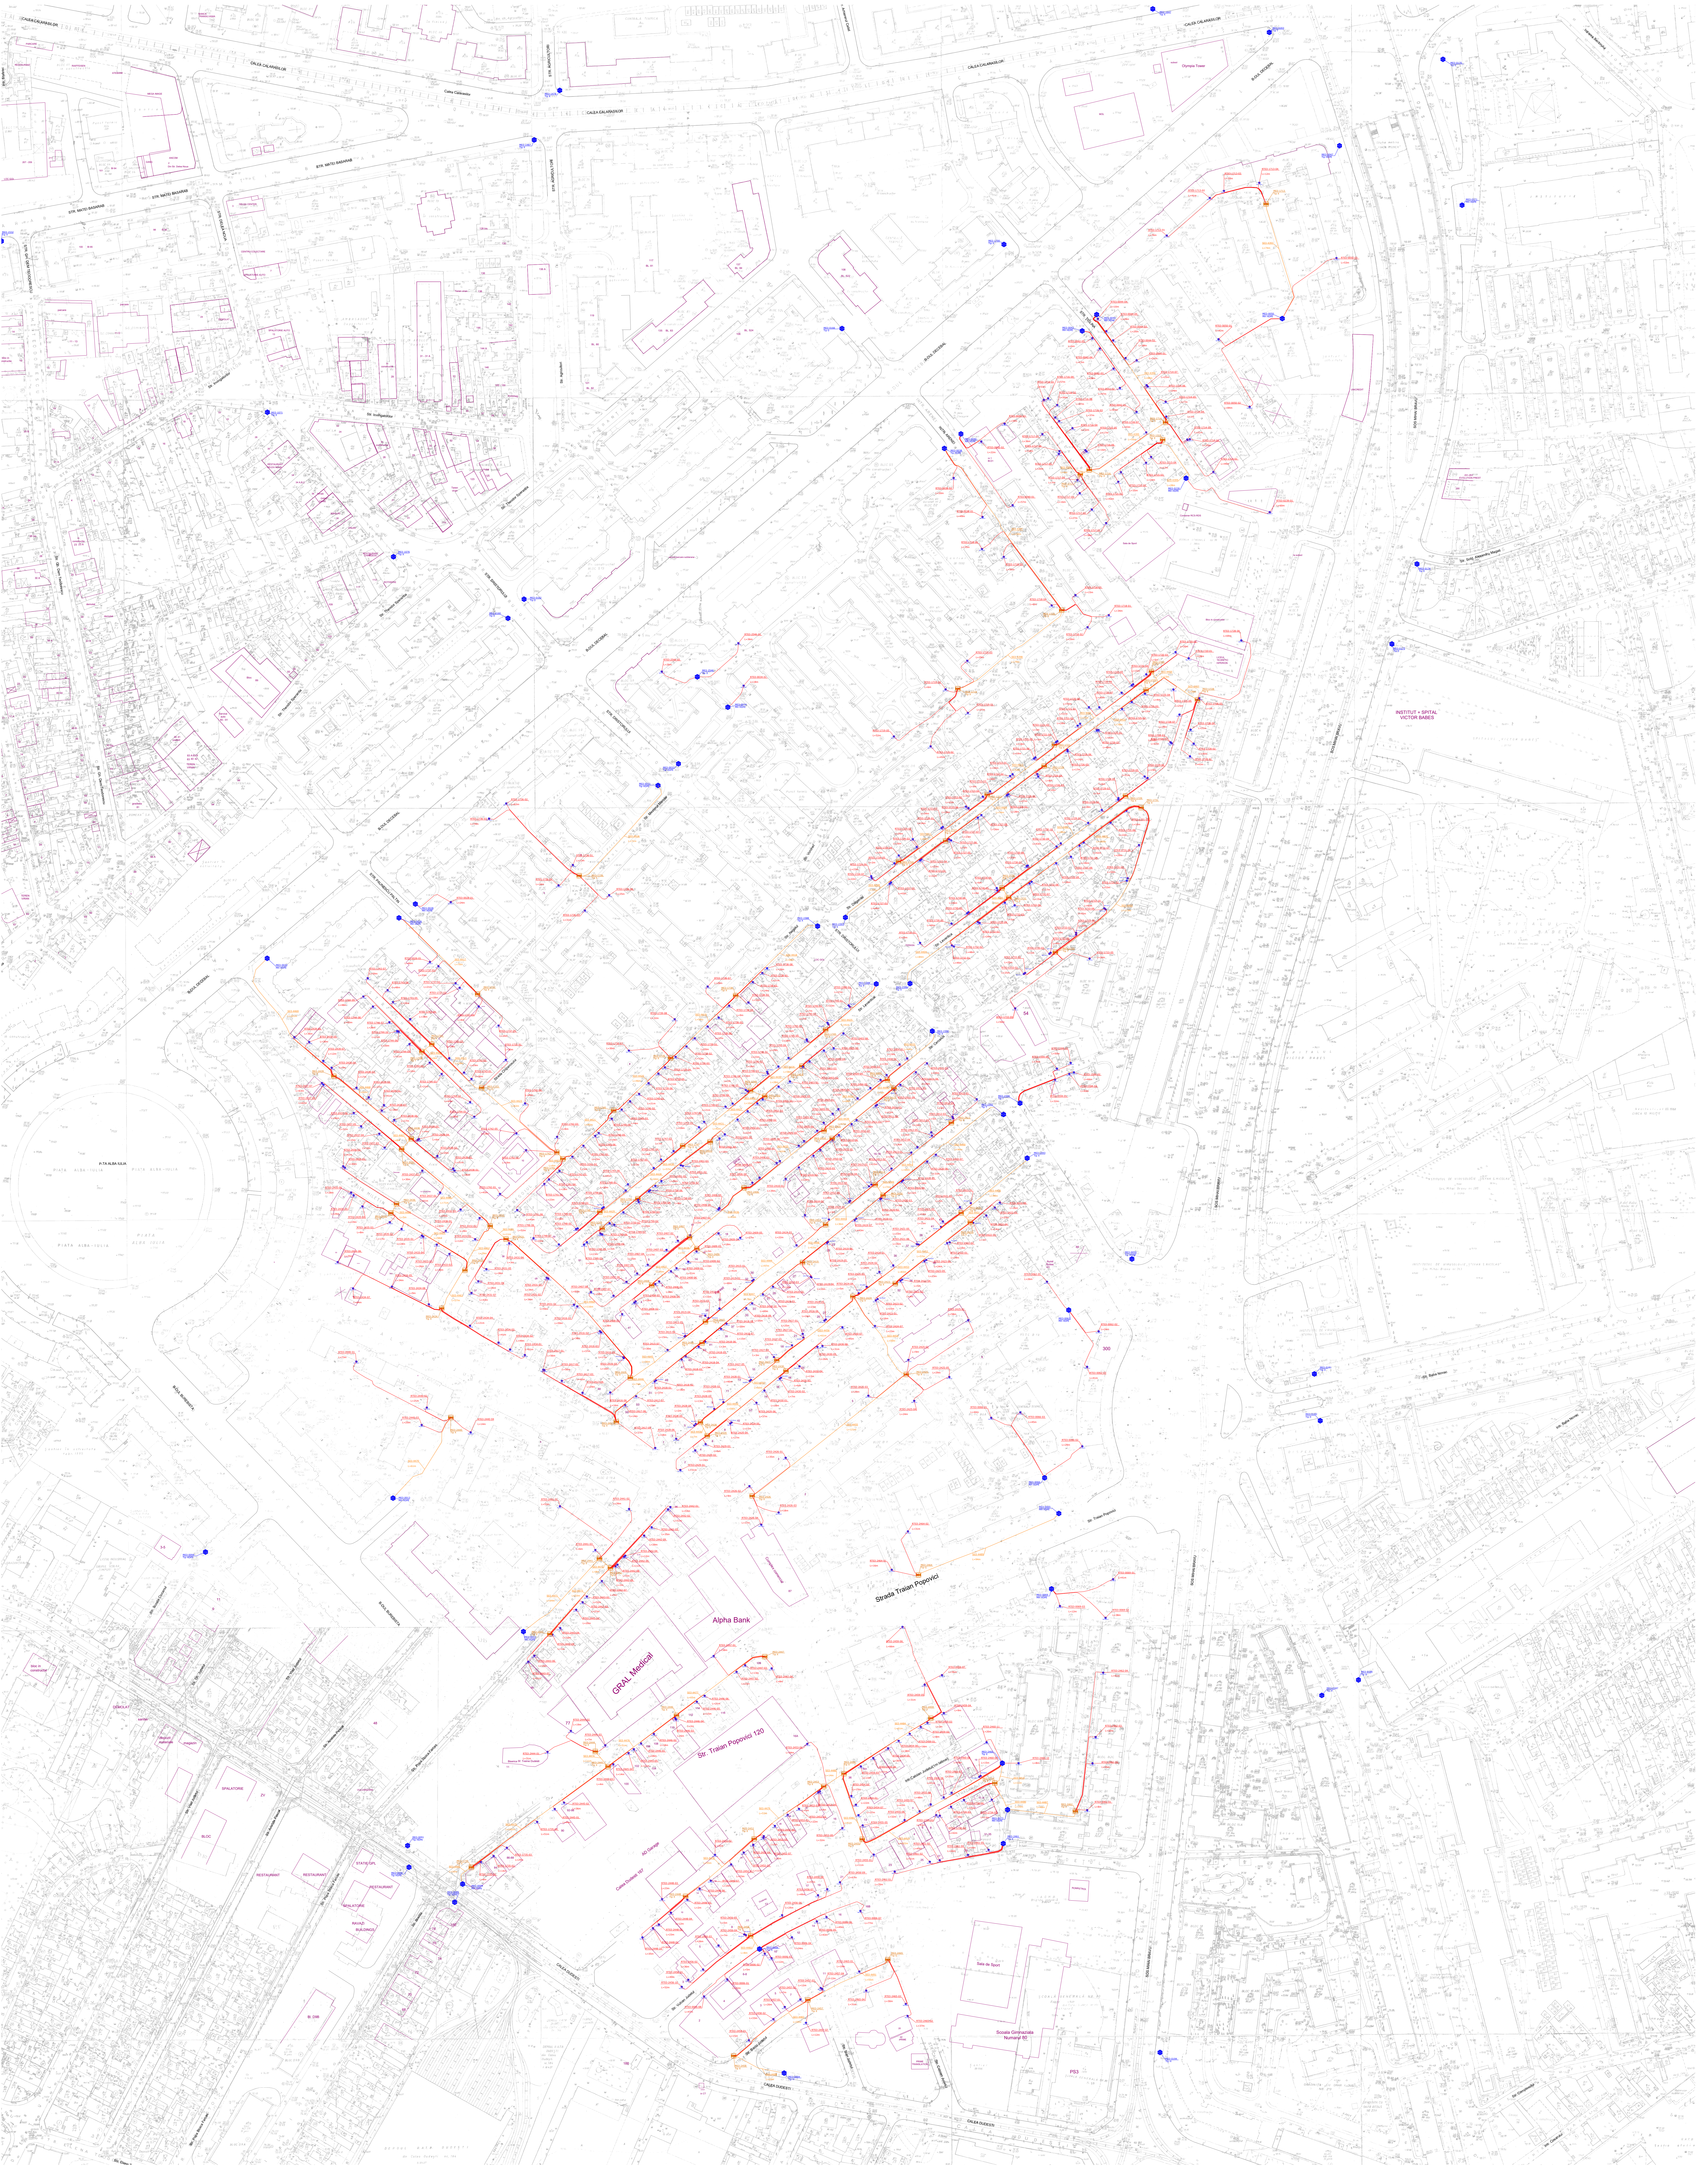
CALEA CALARASILOR
Calea Calarasilor
STR. MATEI BASARAB
STR. DELEA NOUA
STR. AGRICULTORI
Str. Agricultori
STR. GH. DEM TEODORESCU
Str. Gh. Dem Teodorescu
Str. Invingatorilor
STR. INVINGATORILOR
Str. Theodor Sperantia
STR. DRISTORULUI
B-DUL DECEBAL
STR. TIGLINA
INTR. ARENEI
SOS MIHAI BRAVU
Str. Sold. Alexandru Magati
Olympia Tower
MOL
UNICREDIT
Sala de Sport
Bloc in constructie
LICEUL TEORETIC HIPERION
INSTITUT + SPITAL VICTOR BABES
251-253 EVOLUTION PREST
Str. Baba Novac
STR. BABA NOVAC
Intr. Baba Novac
Str. Traian Popovici
Strada Traian Popovici
Str. Complexului
Intr. Cosanului
ROMPETROL
PS3
Scoala Gimnaziala Numarul 80
Alpha Bank
GRAL Medical
Str. Traian Popovici 120
AD Garage
Calea Dudesti 167
Complex comercial
Biserica Sf. Treime Dudesti
Intr.Calceiul Judetul (1m latime)
Str. Vulcan Judetul
Str. Bacau Judetul
Str. Calisei Judetul
CALEA DUDESTI
B-DUL BUREBISTA
Str. Popa Stoica Farcas
Str. Anastasie Panu
Str. Vlad Judetul
Str. Gh. Judetul
Str. Scoala Cocaniul
Str. Braila
DEMOLAT
santier
depozit materiale
magazin
SPALATORIE
RESTAURANT
STATIE GPL
RAVAZI BUILDINGS
BLOC
Bl. D9B
MEGA IMAGE
ATEBANK
RAIFFEISEN
DELEA CENTER
CENTRU COLECTARE
SPALATORIE AUTO
RESTAURANT DELEA NOUA
BIROURI
ROTISERIE
M03-1478 Tip X
M03-1487 Tip X
M03-1071 Tip X
M03-1076 Tip X
M03-0162 Tip 0
M03-0160 Tip 0
M03-0166 Tip 0
M03-1700 Tip X
M03-0203 Tip 0
M03-0170 Tip 0
M03-0047 Tip HDPE
M03-0171 MH HDPE
M03-0050 MH HDPE
M03-0174 Tip 0
M03-0175 Tip 0
M03-0181 Tip 0
M03-0182 Tip 0
M03-0186 Tip H
M03-0187 Tip H
M03-0194 Tip H