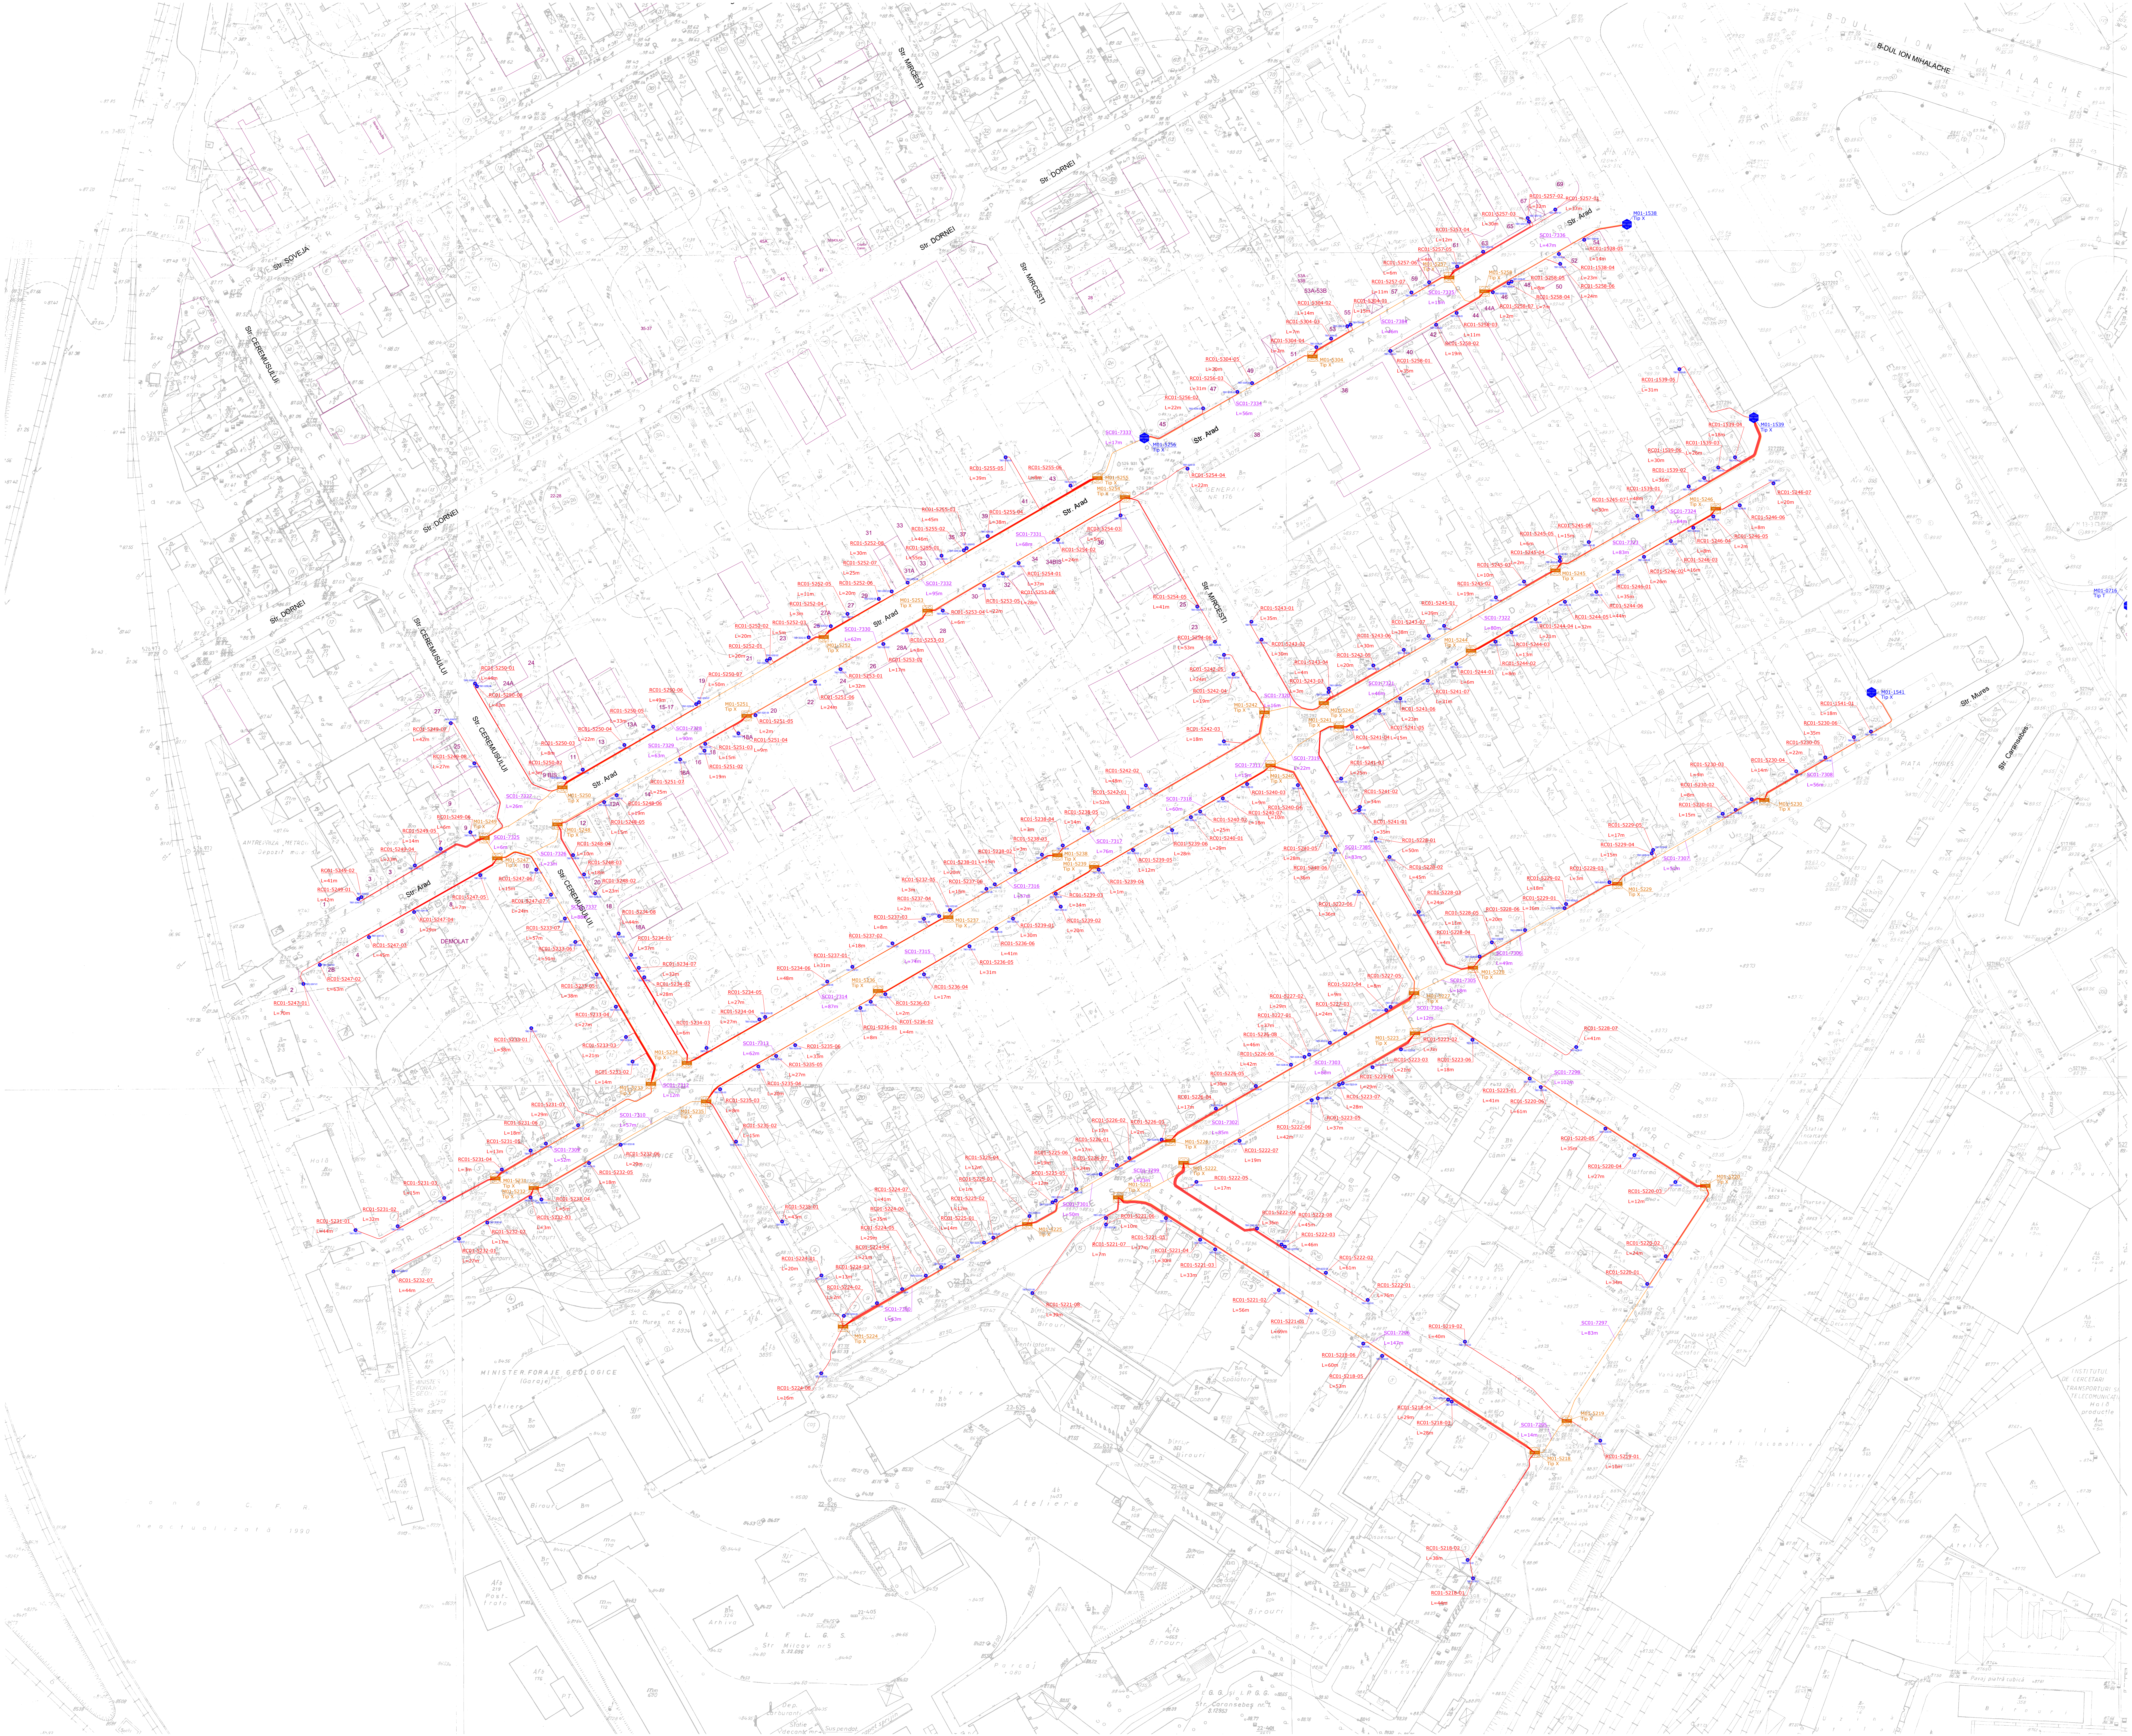
B-DUL ION MIHALACHE
Str. SOVEJA
Str. CEREMUSULUI
Str. DORNEI
Str. MIRCESTI
Str. Arad
Str. Mures
Str. Caransebes