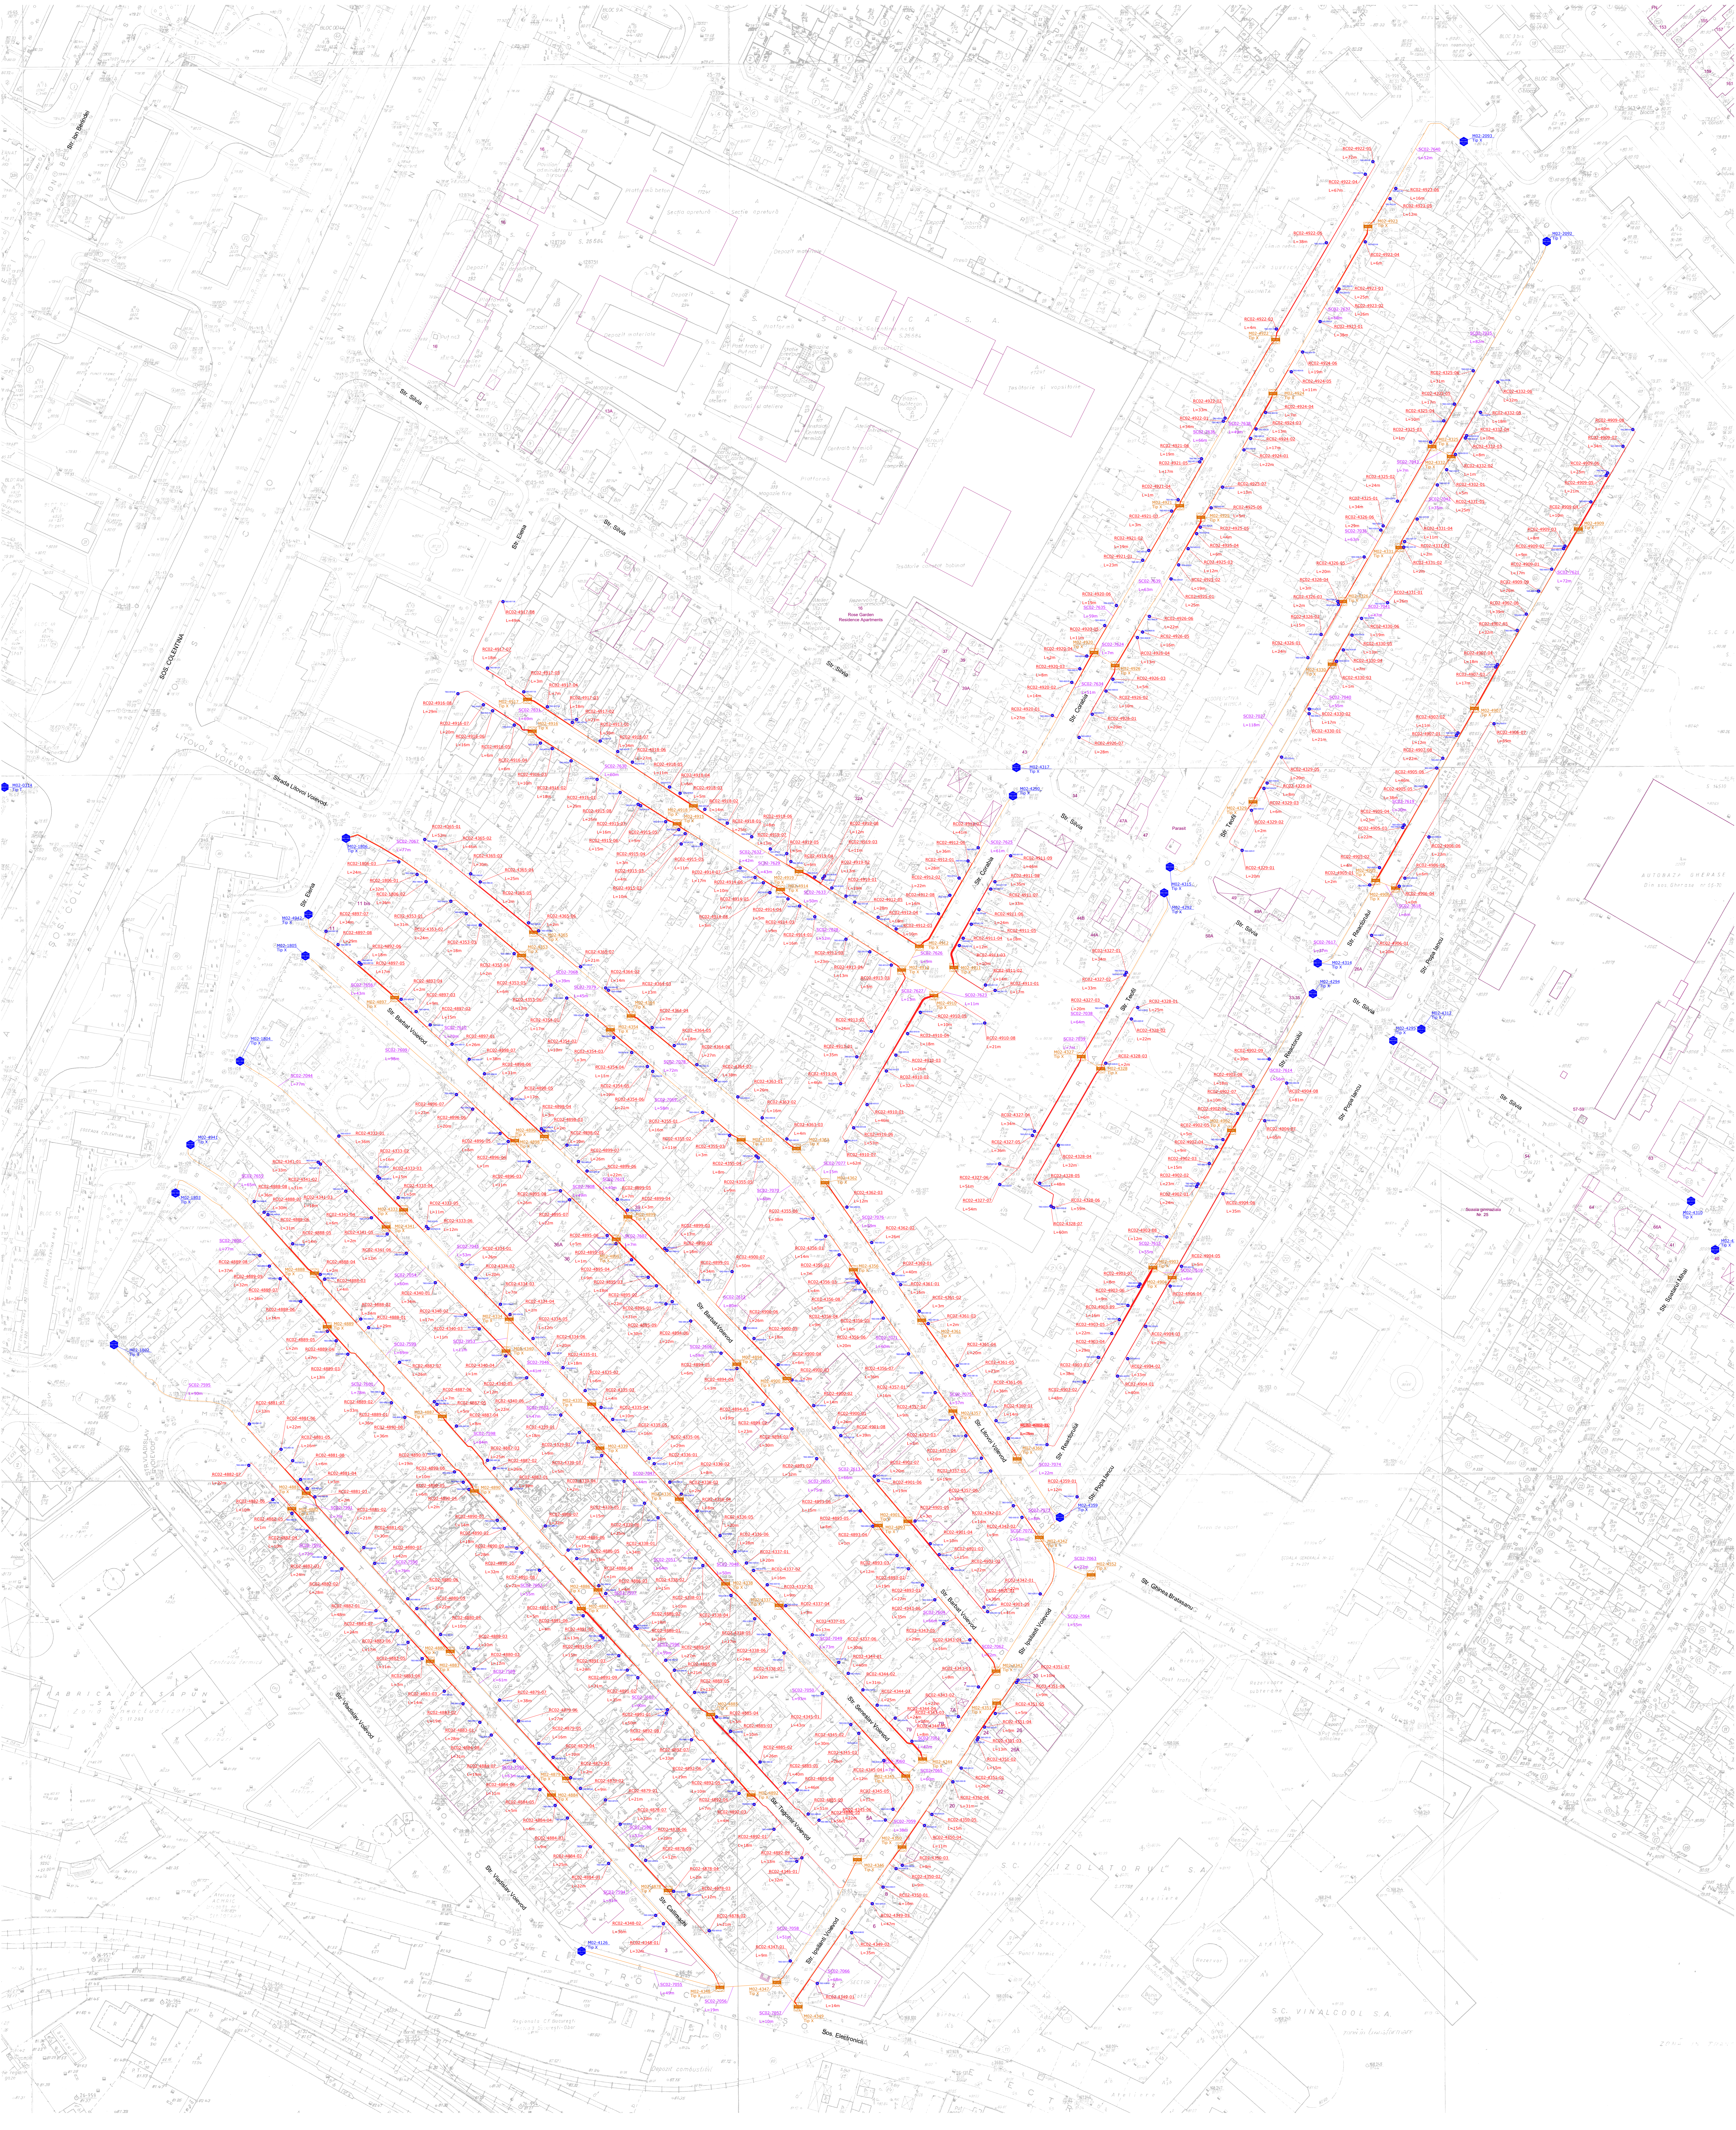
Str. Ion Berindei
SOS. COLENTINA
Strada Litovoi Voievod
Str. Silvia
Str. Elena
Str. Corabia
Str. Teofil
Str. Reactorului
Str. Popa Iancu
Str. Barbat Voievod
Str. Litovoi Voievod
Str. Seneslav Voievod
Str. Tugomir Voievod
Str. Ipsilanti Voievod
Str. Vladislav Voievod
Str. Callimachi
Str. Ghinea Bratasanu
Sos. Electronicii
Rose Garden Residence Apartments
Parasit
M02-0314 Tip T
M02-1806 Tip X
M02-1805 Tip X
M02-1804 Tip X
M02-1803 Tip X
M02-1802 Tip X
M02-4942 Tip X
M02-4941 Tip X
M02-4317 Tip X
M02-4290 Tip X
M02-4315 Tip X
M02-4292 Tip X
M02-4314 Tip X
M02-4294 Tip X
M02-4312 Tip X
M02-4295 Tip X
M02-4359 Tip X
M02-4126 Tip X
M02-2093 Tip X
M02-2092 Tip T