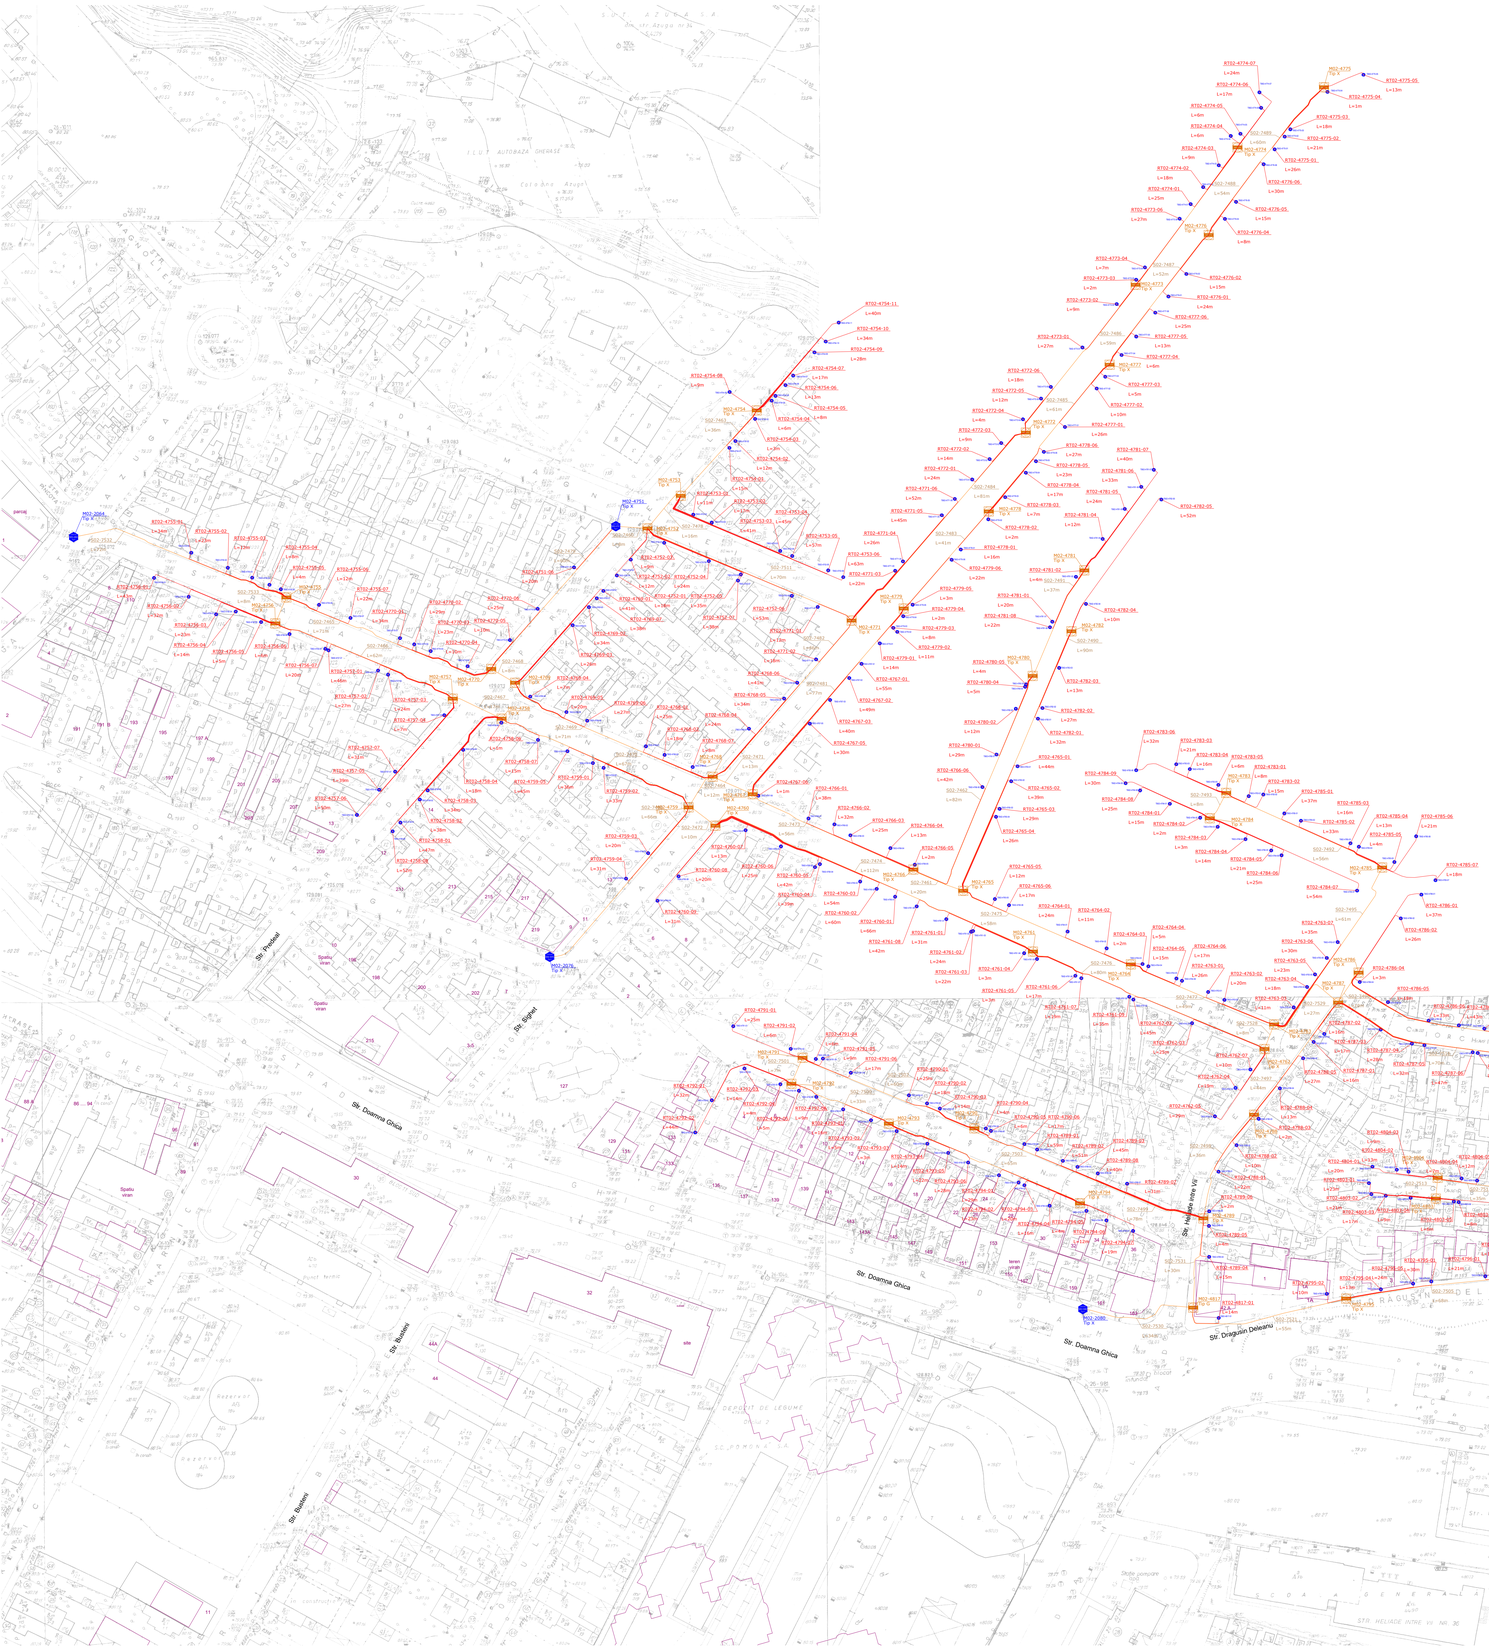
Str. Doamna Ghica
Str. Dragusin Deleanu
Str. Helmuth Ivre Vii
Str. Colilului
Str. Spiler
Str. Preotul
Str. Busului
Spatiu verde
Spatiu viran
teren arabil
site
DEPOZIT DE LEGUME
STR. HELMUTH IVRE VII NR. 36

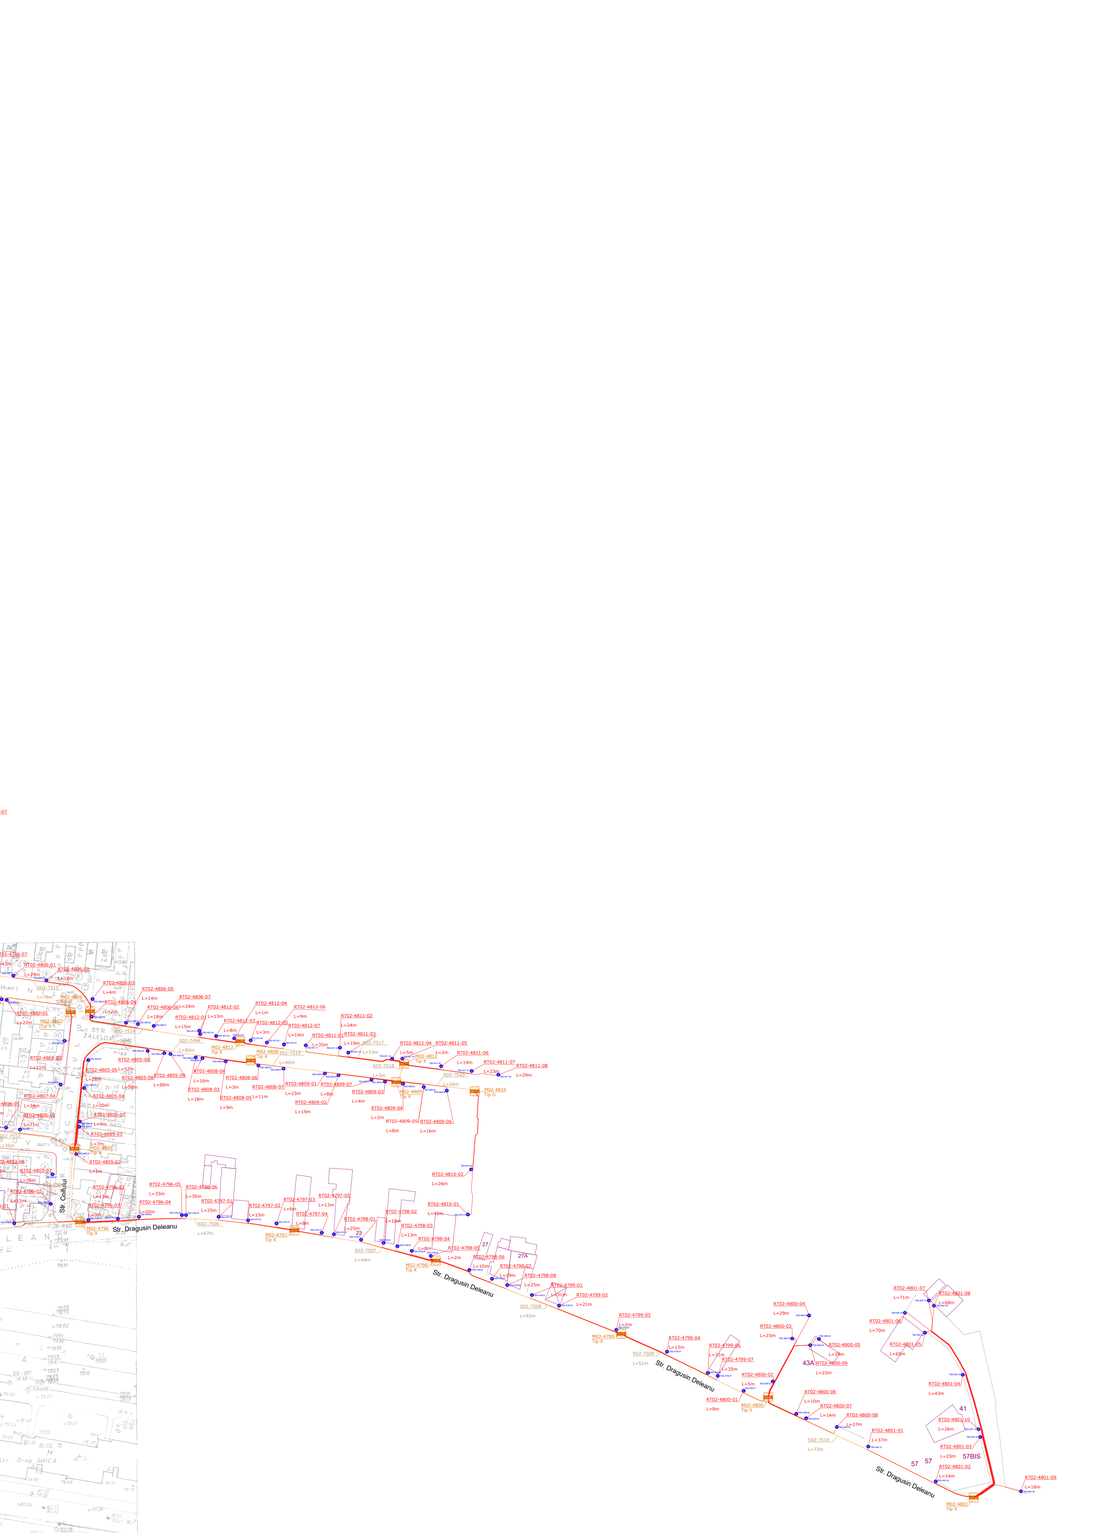
Str. Dragusin Deleanu
43A
41
57
57BIS