




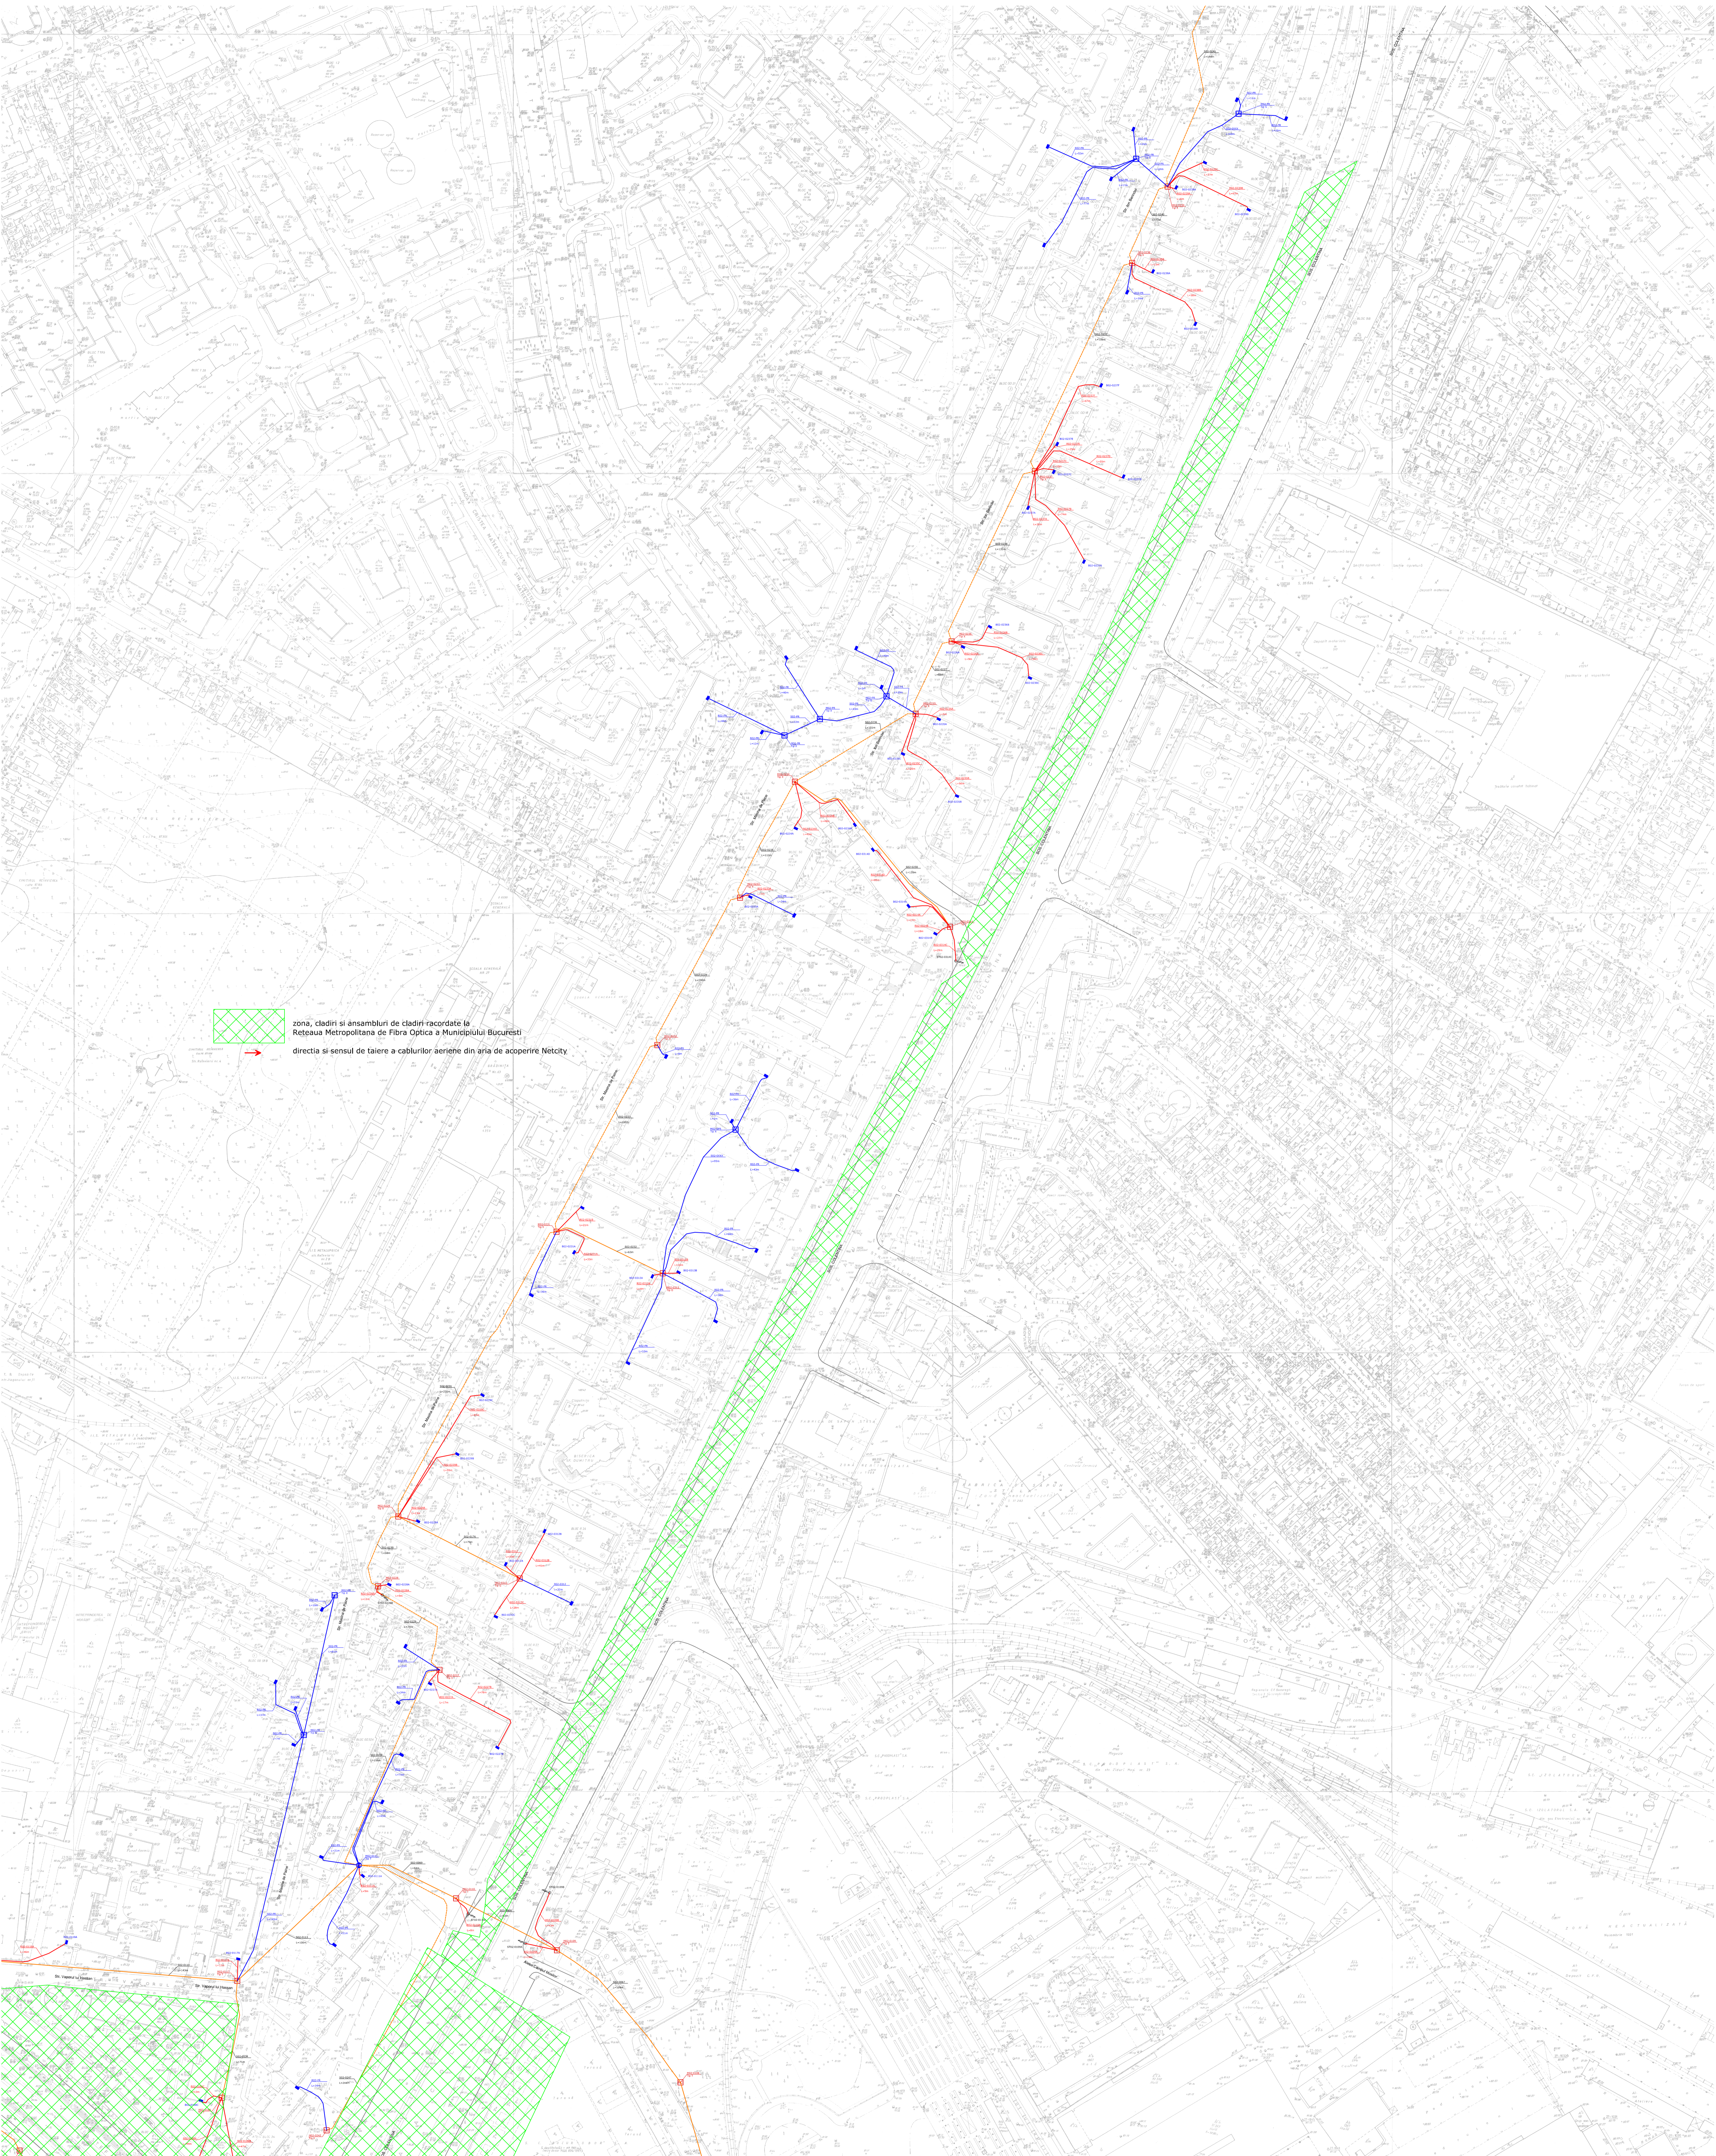


100% - 100% in area di studio di dettaglio in
base ai dati di progetto e ai dati di campo
100% - 100% in area di studio di dettaglio in
base ai dati di progetto e ai dati di campo

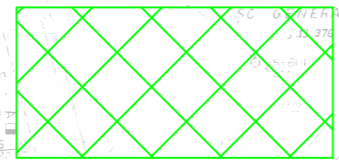


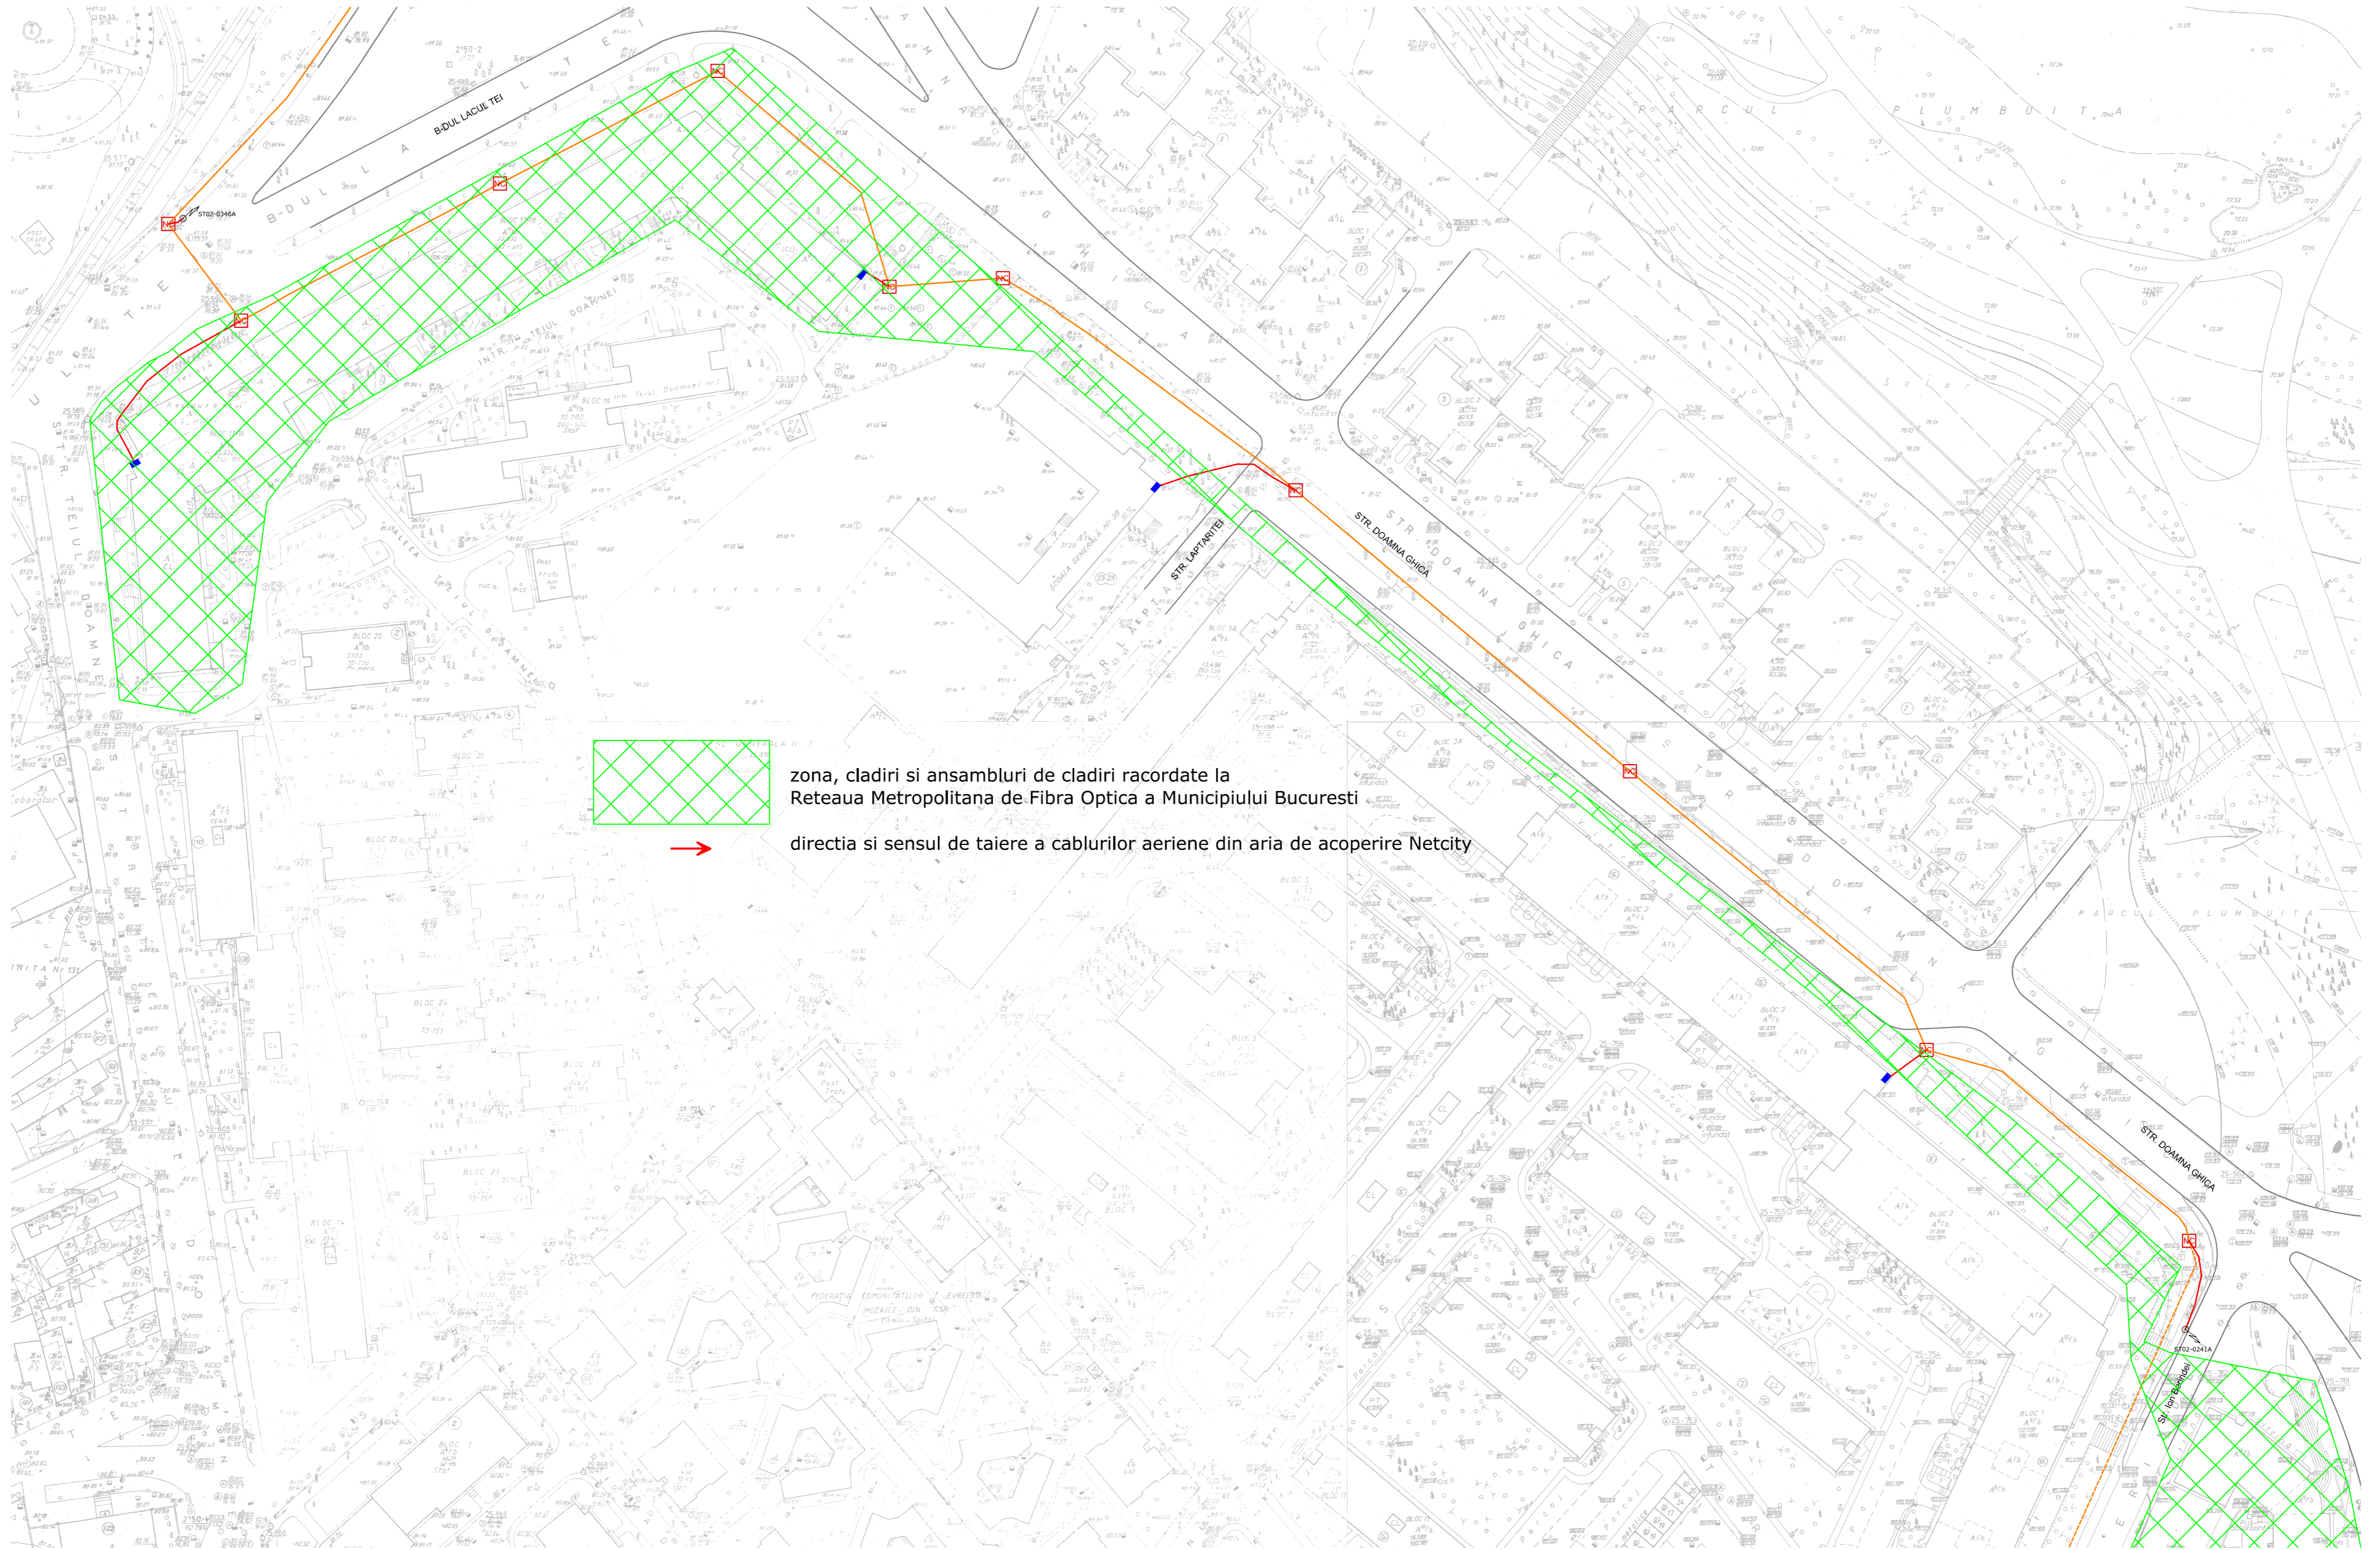

zona, cladiri si ansambluri de cladiri racordate la
Rețeaua Metropolitană de Fibra Optică a Municipiului București

direcția și sensul de tăiere a cablurilor aeriene din aria de acoperire Nectcity

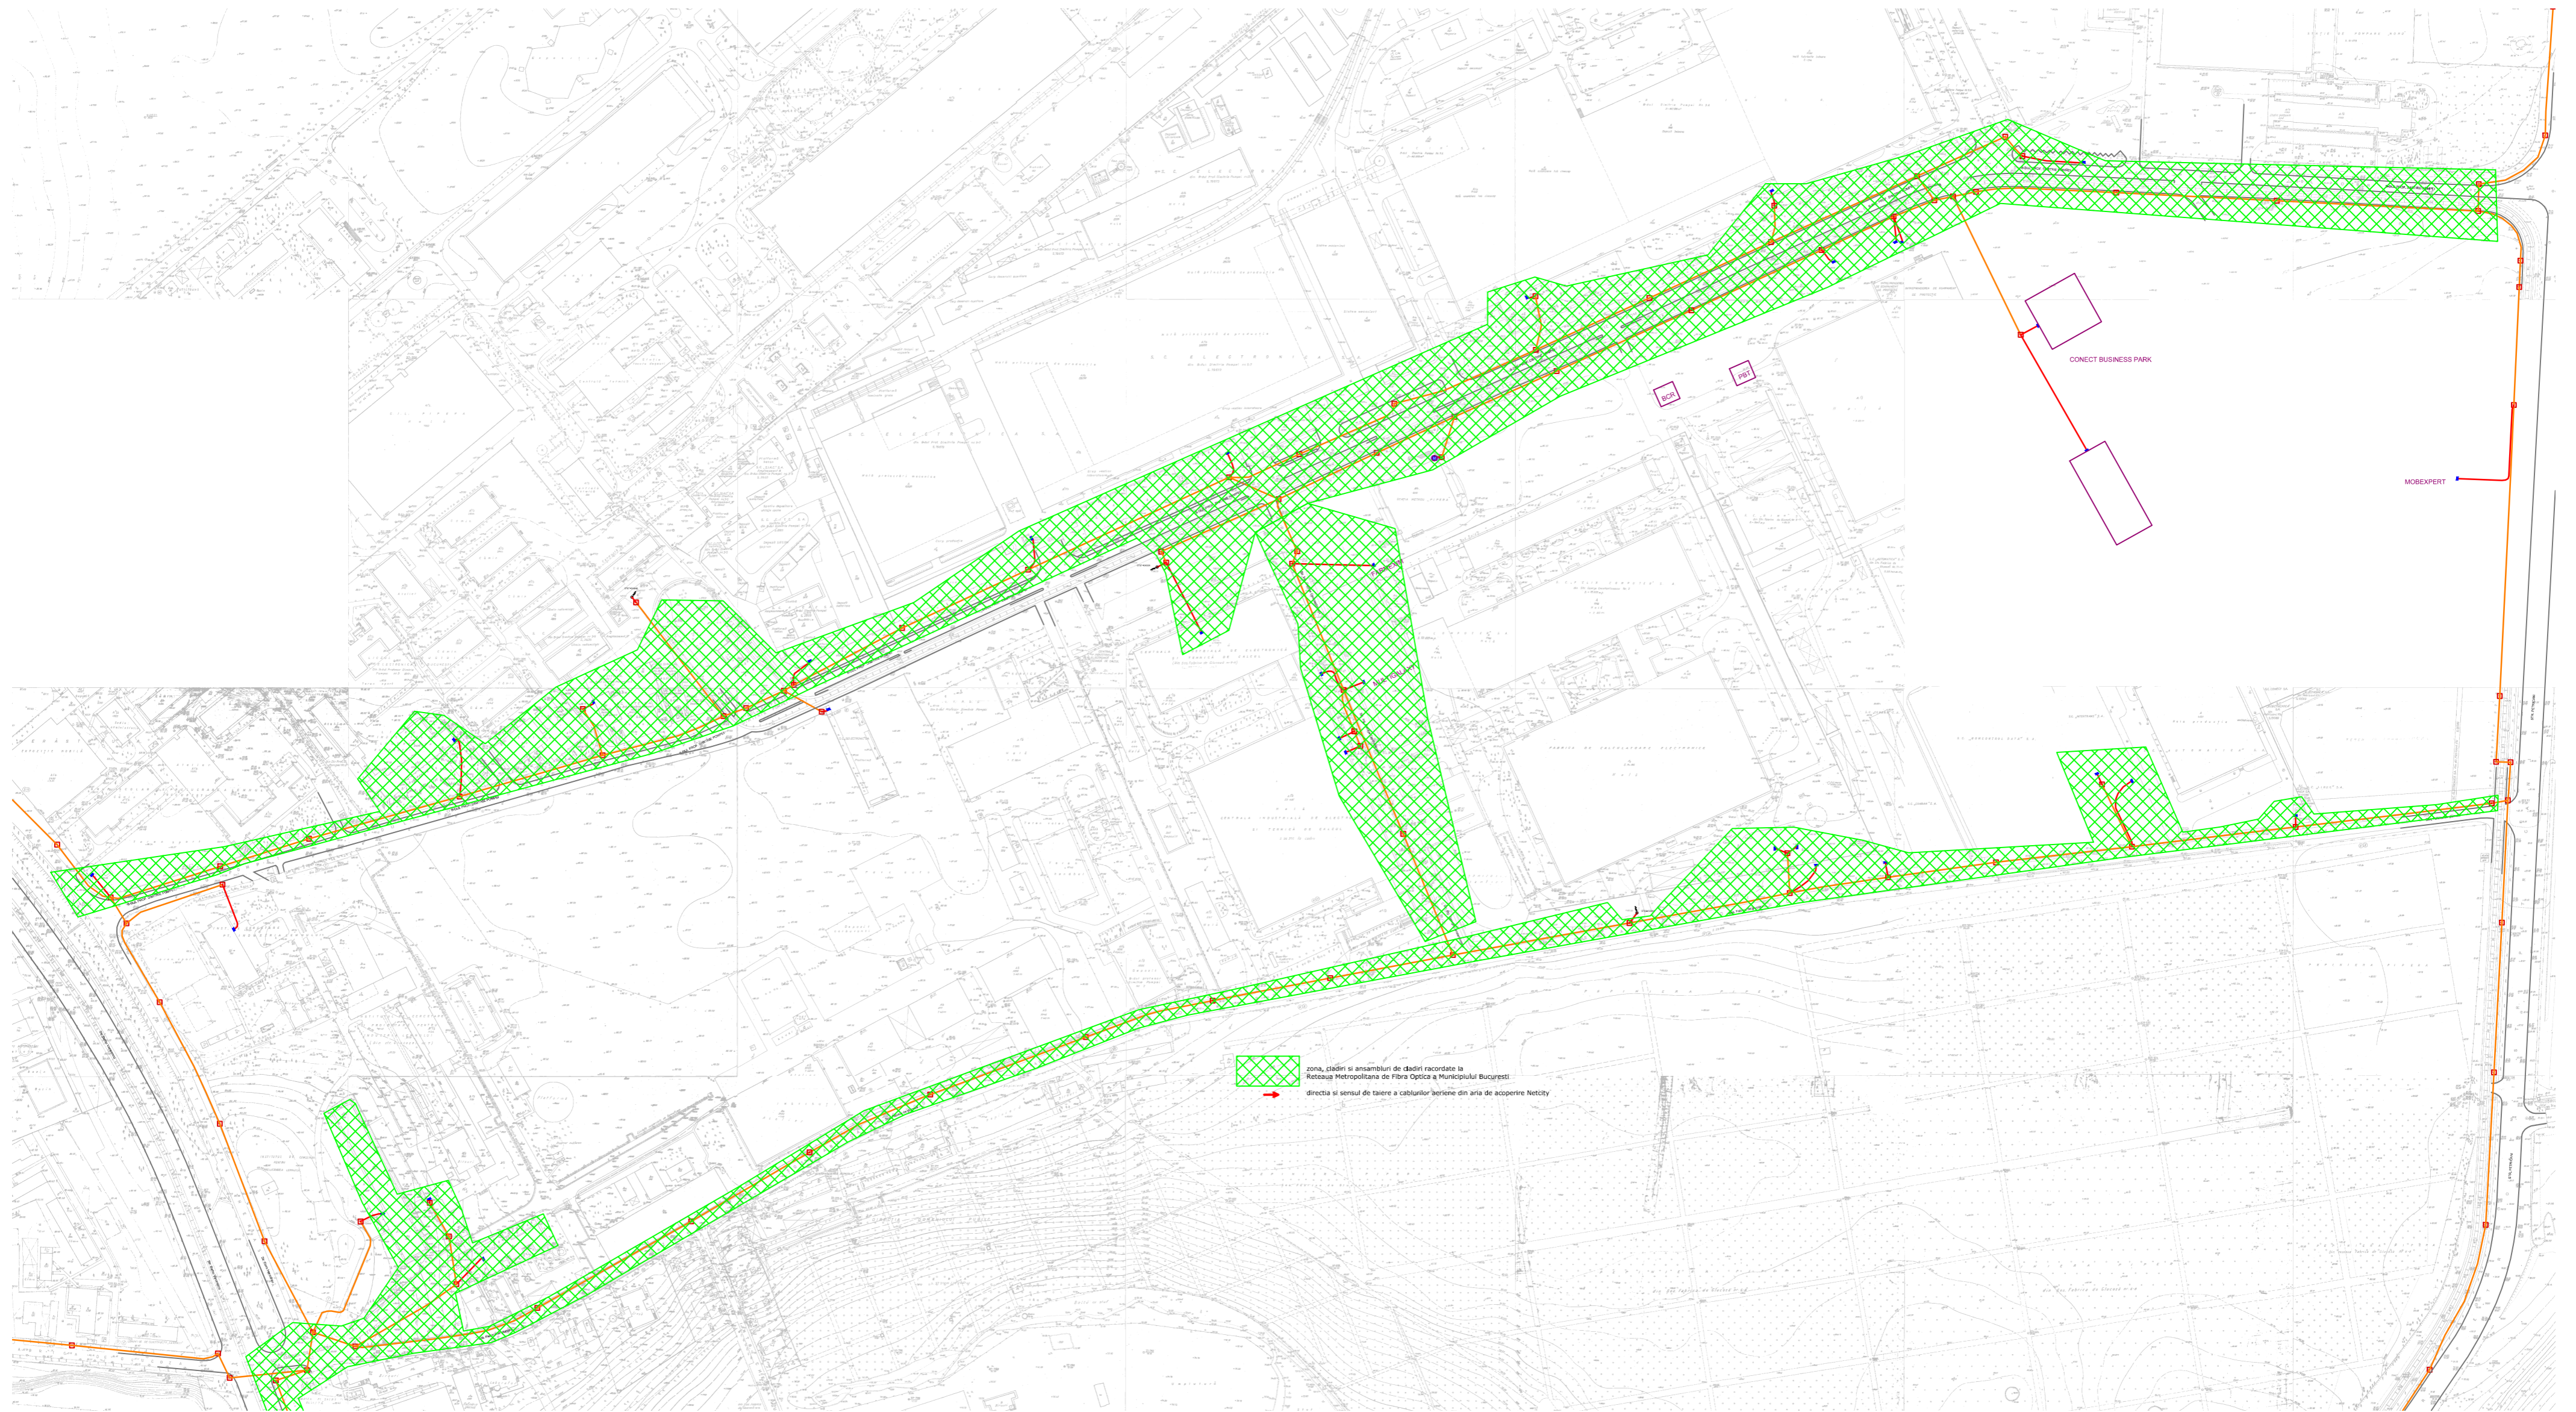

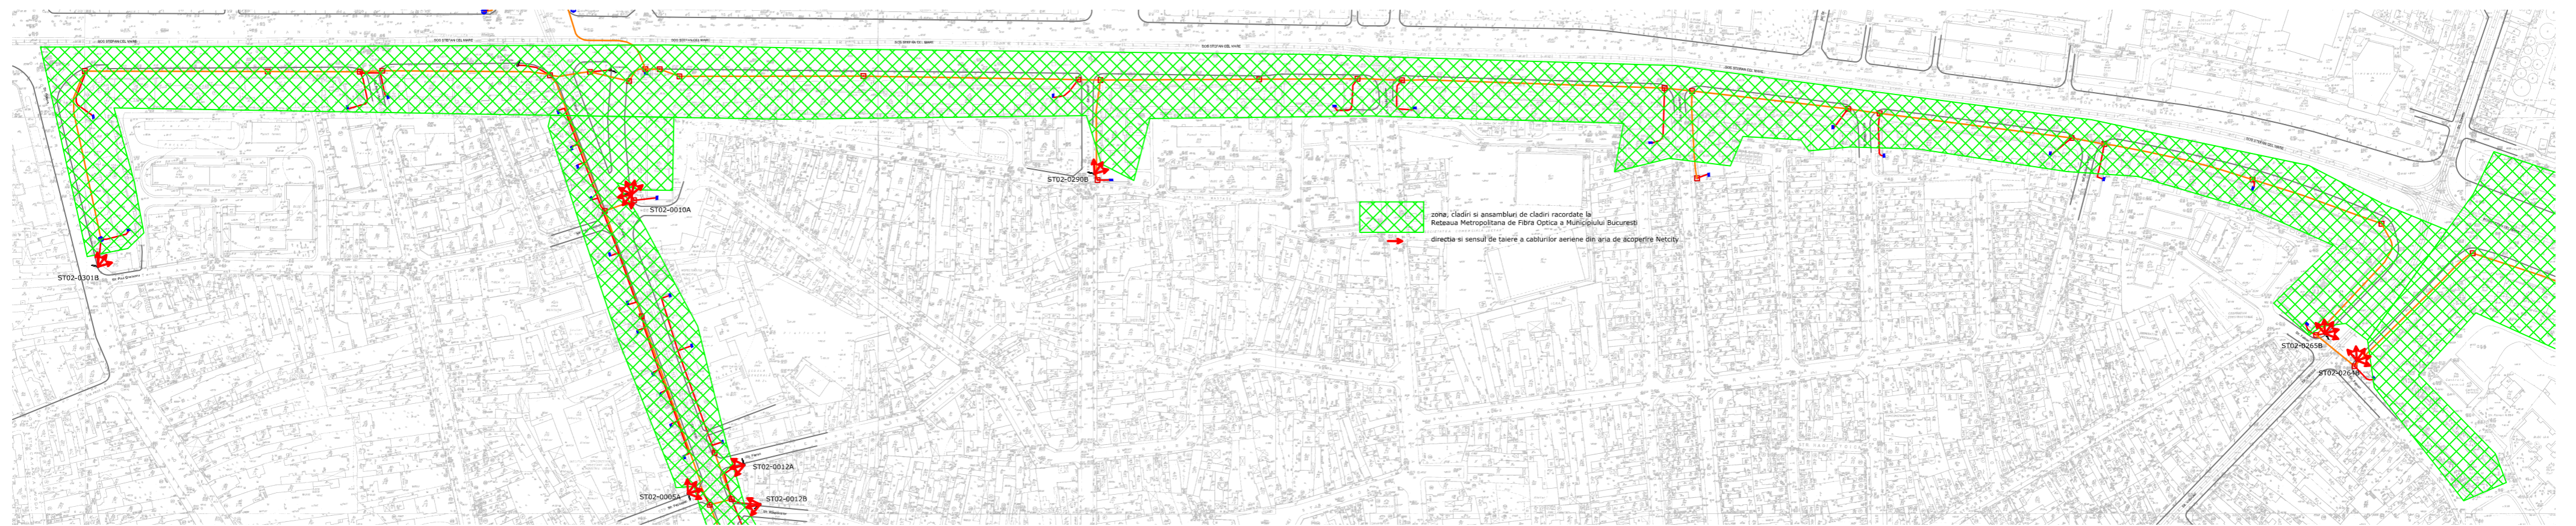



zona, cladiri și ansambluri de cladiri racordate la
 Rețeaua Metropolitană de Fibra Optică a Municipiului București
 direcția și sensul de tăiere a cablurilor aeriene din aria de acoperire Netcity