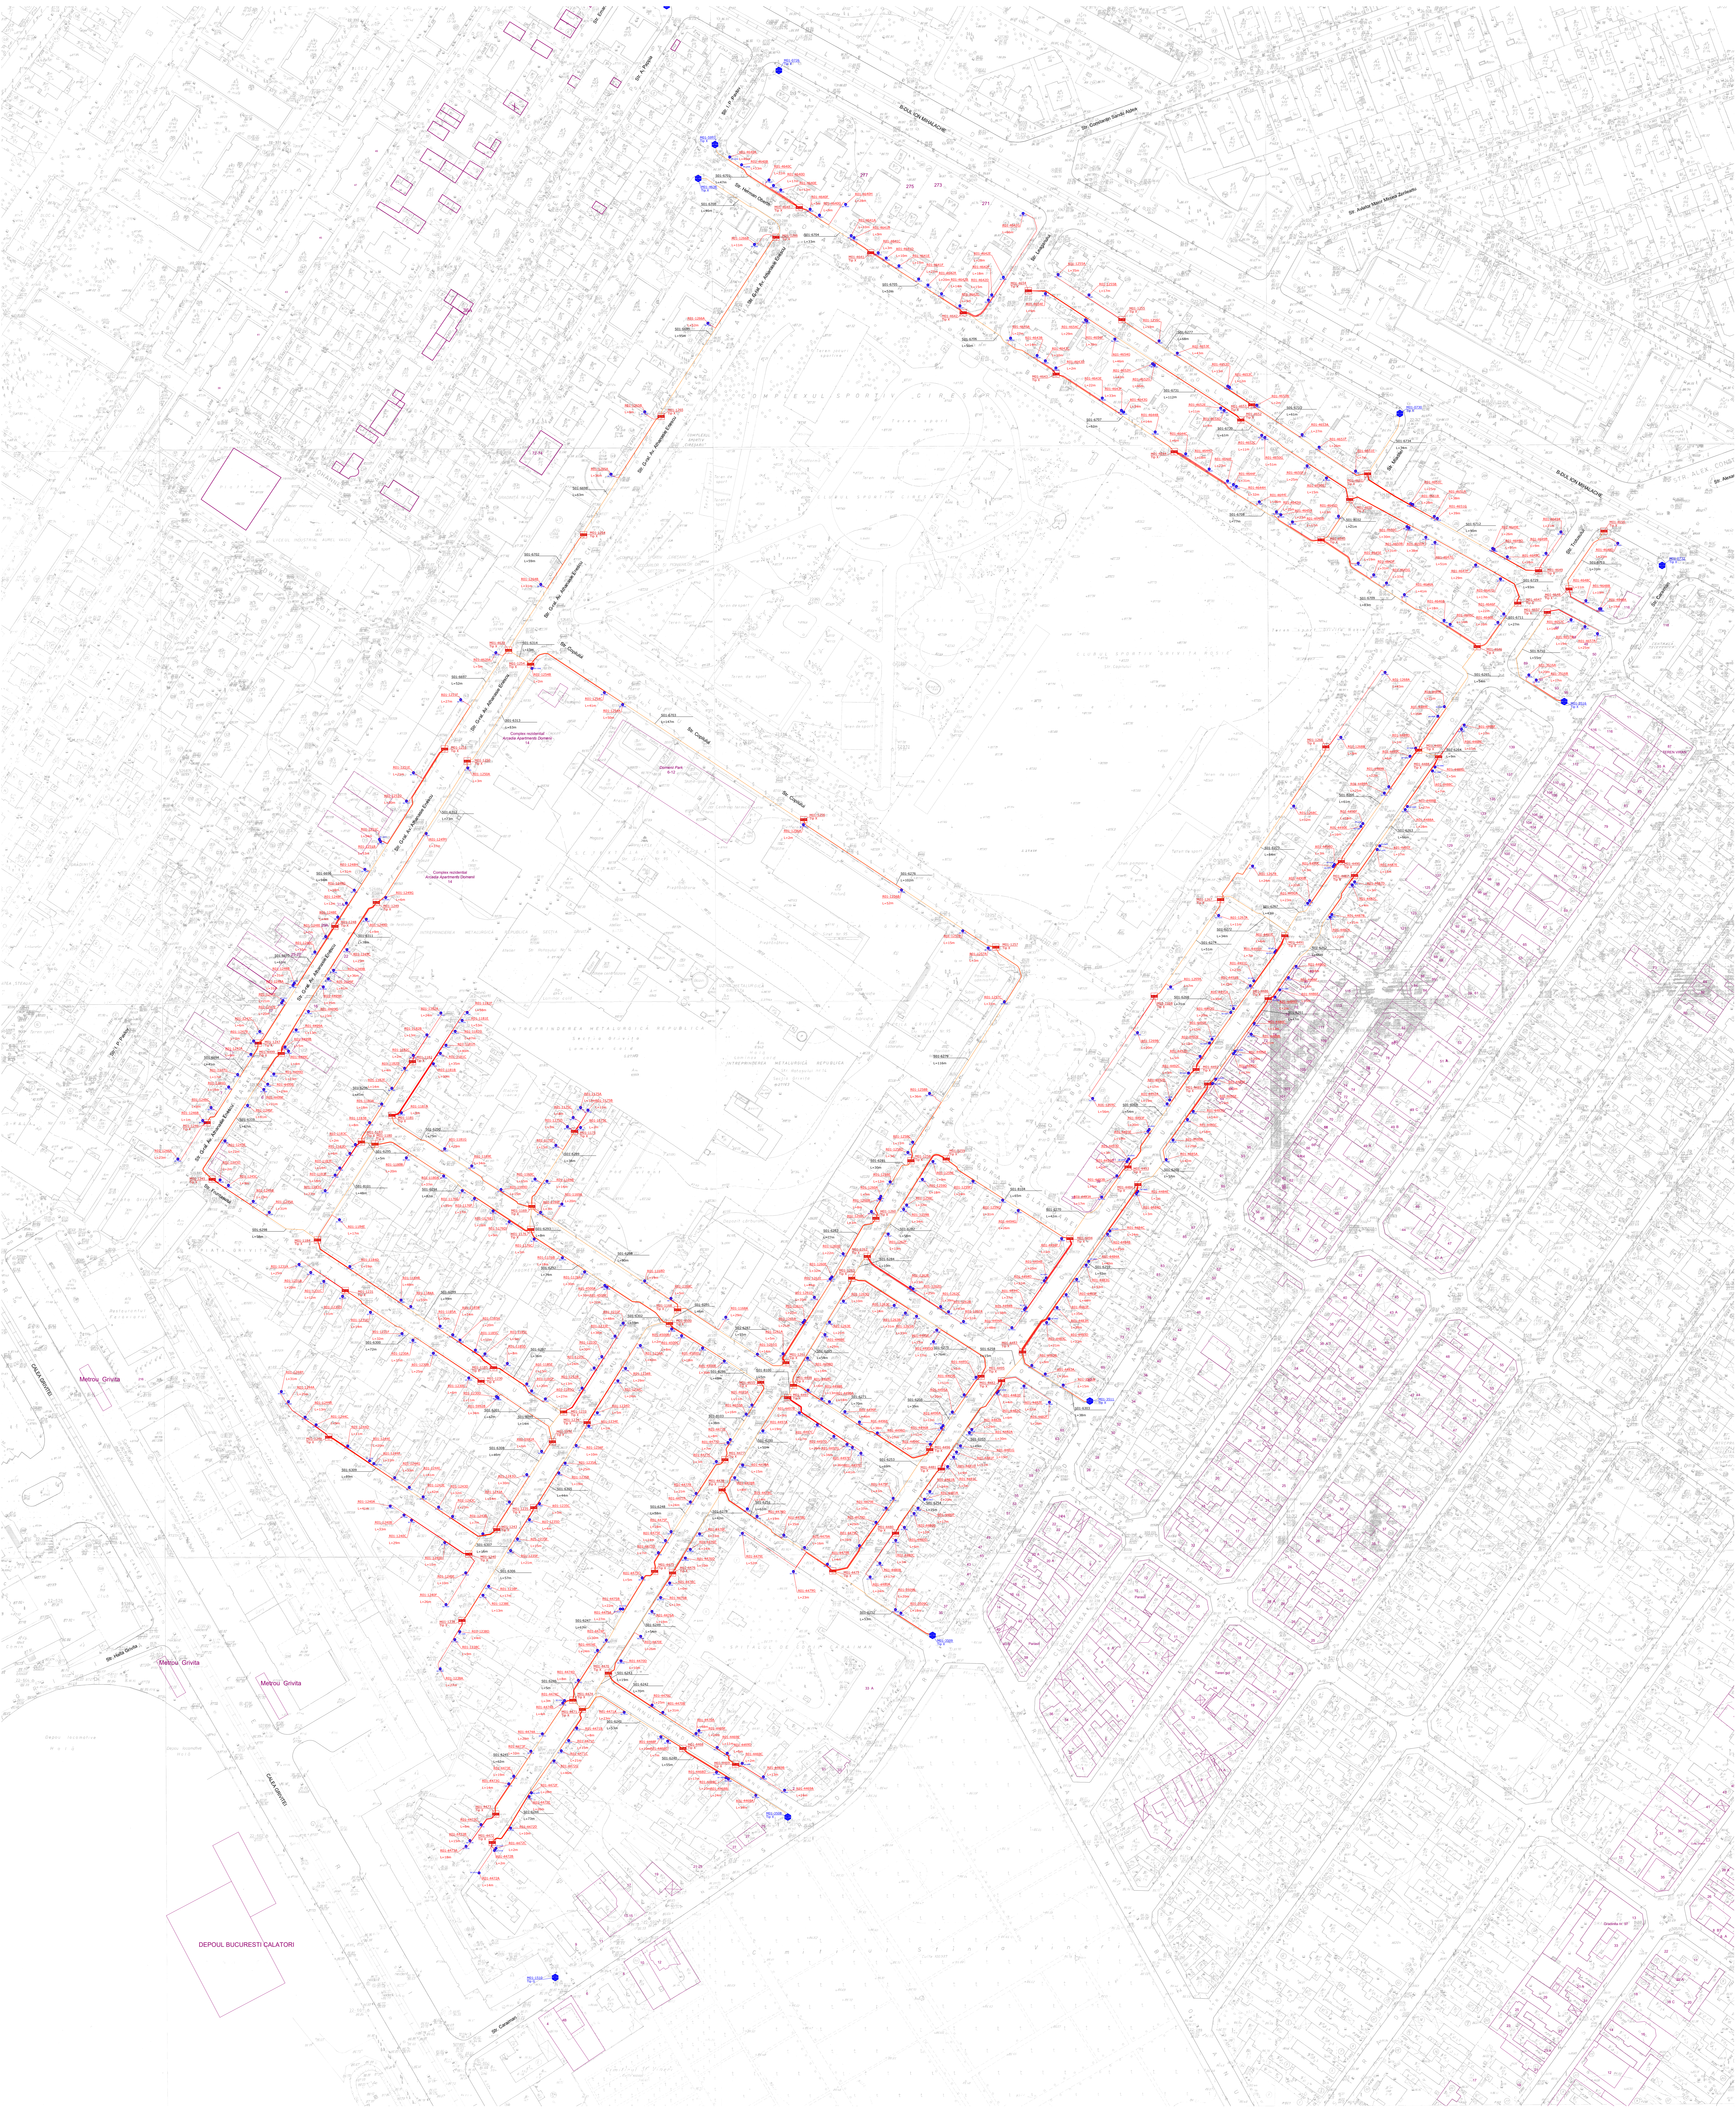
B-DUL ION MIHALACHE
Str. Constantin Sandu Aldea
Str. Aviator Maior Mircea Zorileanu
Str. A. Pappia
Str. I. P. Pavlov
Str. Herman Oberth
Str. Gral. Av. Athanasie Enescu
Str. Leaganului
Str. Mladiei
Str. Trotusului
Str. Caraiman
STR. ALEX. CONST.
COMPLEXUL SPORTIV CIREŞARII
CLUBUL SPORTIV CIREŞARII
Str. Cordului
Complex rezidential Arcada Apartments Domenii 14
Domenii Park 8-12
Metrou Grivita
Metrou Grivita
Metrou Grivita
CALEA GRIVITEI
Str. Halta Grivita
PIATA GRIVITA
Restaurantul Feroviarul
Santier in activitate metrou
Depou locomotive Hală
DEPOUL BUCURESTI CALATORI
277
275
273
271