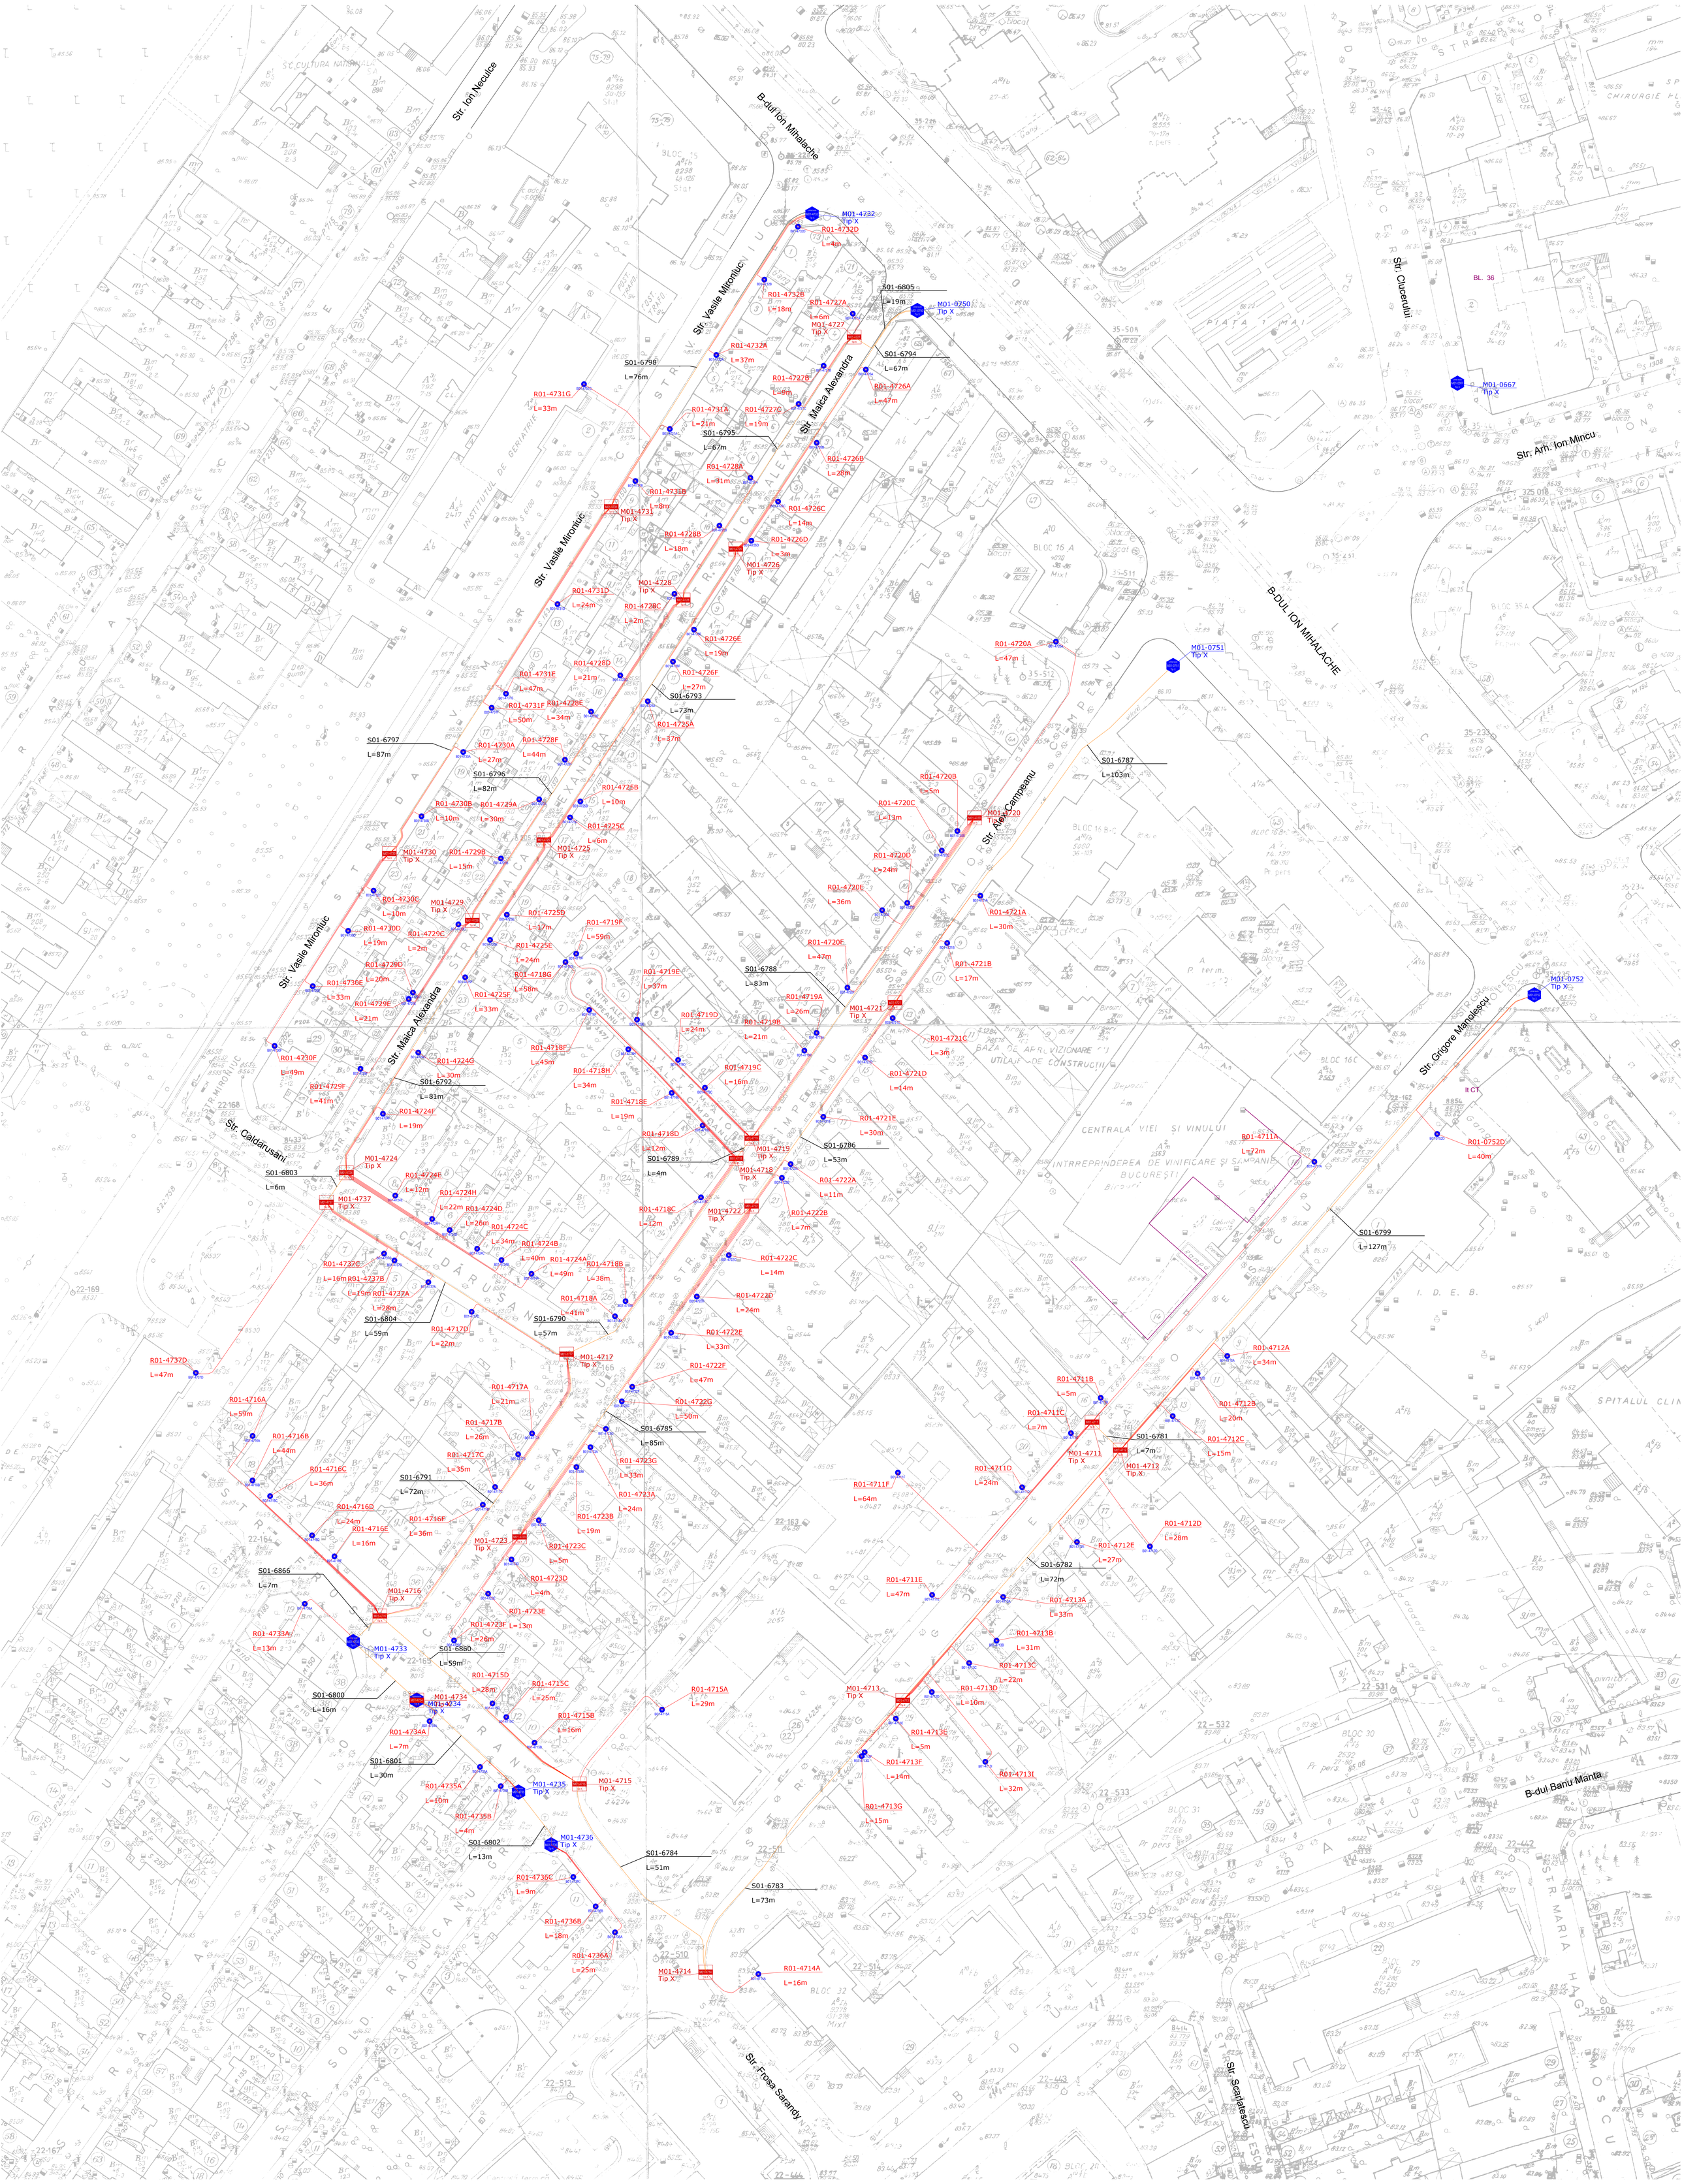
Str. Ioh Neculce
B-dul Ion Mihalache
Str. Vasile Mironiuc
Str. Maica Alexandra
Str. Alex. Campeanu
Str. Caldarusani
Str. Frosa Sarandy
Str. Arh. Ion Mincu
Str. Grigore Manolescu
Str. Clucerului
B-DUL ION MIHALACHE
B-dul Banu Manta
Str. Scarlatescu
M01-4732
Tip X
R01-4732D
L=4m
R01-4732B
L=18m
R01-4727A
L=6m
M01-4727
Tip X
S01-6805
L=19m
M01-0750
Tip X
R01-4732A
L=37m
S01-6798
L=76m
R01-4731G
L=33m
R01-4727B
L=9m
S01-6794
L=67m
R01-4726A
L=47m
R01-4731A
L=21m
R01-4727C
L=19m
S01-6795
L=67m
R01-4728A
L=31m
R01-4726B
L=28m
R01-4731B
L=8m
M01-4733
Tip X
R01-4726C
L=14m
R01-4728B
L=18m
R01-4726D
L=3m
M01-4726
Tip X
R01-4731D
L=24m
M01-4728
Tip X
R01-4728C
L=2m
R01-4726E
L=19m
R01-4731E
L=47m
R01-4728D
L=21m
R01-4726F
L=27m
S01-6793
L=73m
R01-4731F
L=50m
R01-4728E
L=34m
R01-4725A
L=37m
S01-6797
L=87m
R01-4730A
L=27m
R01-4728F
L=44m
S01-6796
L=82m
R01-4726B
L=10m
R01-4730B
L=10m
R01-4729A
L=30m
R01-4725C
L=6m
M01-4730
Tip X
R01-4729B
L=15m
M01-4725
Tip X
R01-4730C
L=10m
M01-4729
Tip X
R01-4725D
L=17m
R01-4719F
L=59m
R01-4730D
L=19m
R01-4729C
L=2m
R01-4725E
L=24m
R01-4729D
L=20m
R01-4718G
L=58m
R01-4730E
L=33m
R01-4725F
L=33m
R01-4729E
L=21m
R01-4719E
L=37m
S01-6788
L=83m
R01-4719A
L=26m
R01-4719D
L=24m
R01-4719B
L=21m
R01-4730F
L=49m
R01-4718F
L=45m
R01-4724G
L=30m
S01-6792
L=81m
R01-4718H
L=34m
R01-4719C
L=16m
R01-4729F
L=41m
R01-4724F
L=19m
R01-4718E
L=19m
R01-4718D
L=12m
S01-6789
L=4m
M01-4719
Tip X
M01-4718
Tip X
S01-6786
L=53m
R01-4724E
L=12m
R01-4724H
L=22m
R01-4724D
L=26m
R01-4724C
L=34m
R01-4724B
L=40m
R01-4724A
L=49m
R01-4718B
L=38m
R01-4722A
L=11m
R01-4722B
L=7m
M01-4722
Tip X
R01-4718C
L=12m
R01-4722C
L=14m
R01-4737C
L=16m
R01-4737B
L=19m
R01-4737A
L=28m
S01-6804
L=59m
S01-6803
L=6m
M01-4737
Tip X
R01-4722D
L=24m
R01-4718A
L=41m
S01-6790
L=57m
R01-4722E
L=33m
R01-4717D
L=22m
M01-4717
Tip X
R01-4737D
L=47m
R01-4722F
L=47m
R01-4717A
L=21m
R01-4722G
L=50m
R01-4716A
L=59m
R01-4717B
L=26m
S01-6785
L=85m
R01-4716B
L=44m
R01-4717C
L=35m
R01-4723G
L=33m
R01-4716C
L=36m
S01-6791
L=72m
R01-4723A
L=24m
R01-4716D
L=24m
R01-4716F
L=36m
R01-4723B
L=19m
R01-4716E
L=16m
M01-4723
Tip X
R01-4723C
L=5m
S01-6866
L=7m
R01-4723D
L=4m
M01-4716
Tip X
R01-4723E
L=13m
R01-4733A
L=13m
R01-4723F
L=26m
M01-4733
Tip X
S01-6860
L=59m
R01-4715D
L=28m
R01-4715C
L=25m
S01-6800
L=16m
M01-4734
Tip X
R01-4715A
L=29m
R01-4715B
L=16m
R01-4734A
L=7m
S01-6801
L=30m
M01-4735
Tip X
M01-4715
Tip X
R01-4735A
L=10m
R01-4735B
L=4m
S01-6802
L=13m
M01-4736
Tip X
S01-6784
L=51m
R01-4736C
L=9m
R01-4736B
L=18m
R01-4736A
L=25m
S01-6783
L=73m
M01-4714
Tip X
R01-4714A
L=16m
R01-4720A
L=47m
M01-0751
Tip X
S01-6787
L=103m
R01-4720B
L=5m
R01-4720C
L=13m
M01-4720
Tip X
R01-4720D
L=24m
R01-4720E
L=36m
R01-4721A
L=30m
R01-4720F
L=47m
R01-4721B
L=17m
S01-6788
L=83m
M01-4721
Tip X
R01-4721C
L=3m
R01-4721D
L=14m
R01-4721E
L=30m
M01-0752
Tip X
R01-0752D
L=40m
R01-4711A
L=72m
S01-6799
L=127m
R01-4712A
L=34m
R01-4711B
L=5m
R01-4712B
L=20m
R01-4711C
L=7m
S01-6781
L=7m
R01-4712C
L=15m
M01-4711
Tip X
M01-4712
Tip X
R01-4711D
L=24m
R01-4711F
L=64m
R01-4712D
L=28m
R01-4712E
L=27m
S01-6782
L=72m
R01-4711E
L=47m
R01-4713A
L=33m
R01-4713B
L=31m
R01-4713C
L=22m
M01-4713
Tip X
R01-4713D
L=10m
R01-4713E
L=5m
R01-4713F
L=14m
R01-4713I
L=32m
R01-4713G
L=15m
BL. 36
M01-0667
Tip X
It CT