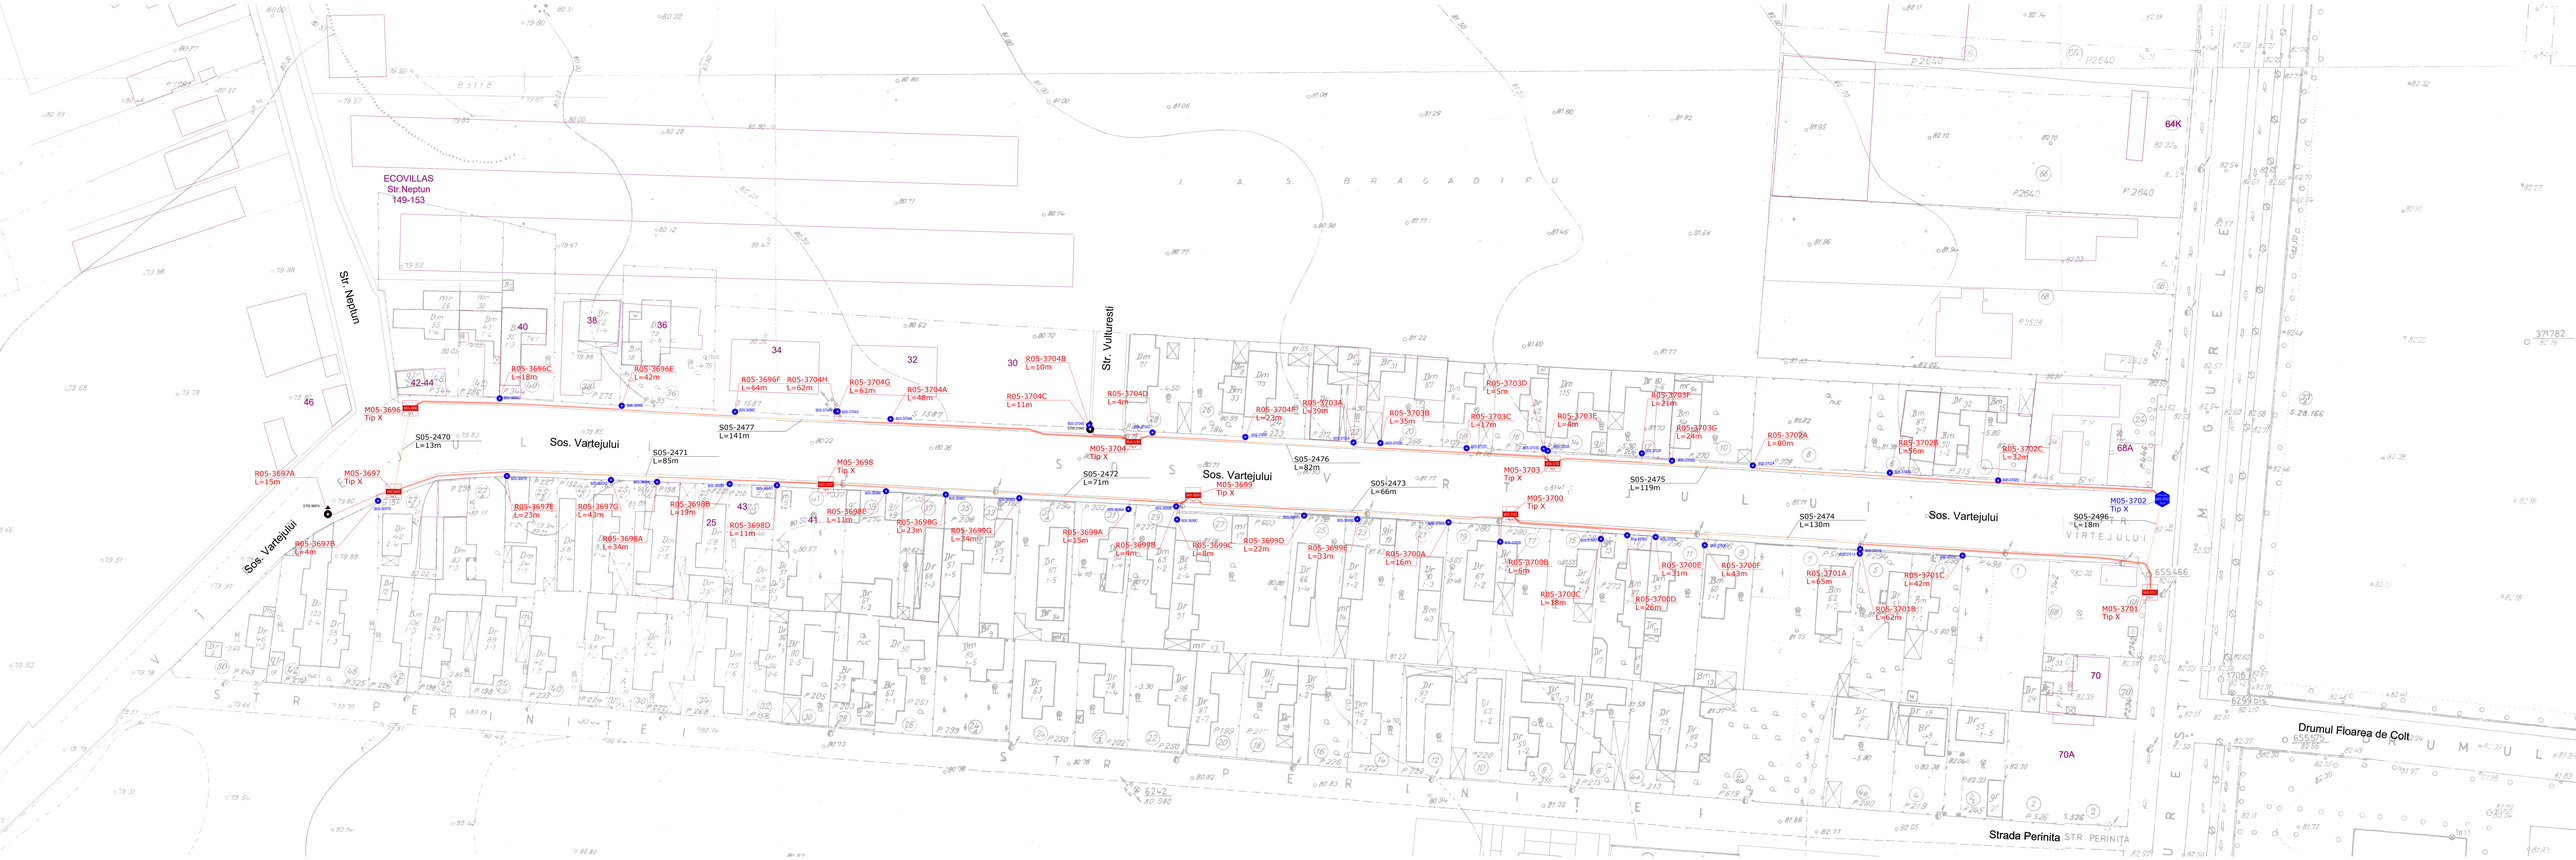
ECOVILLAS
Str.Neptun
149-153
Str. Neptun
Str. Vulturesti
Sos. Vartejului
Sos. Vartejului
Sos. Vartejului
Sos. Vartejului
Strada Perinita
STR. PERINITA
Drumul Floarea de Colt
I. A. S. BRAGADIRU
STRADA VARTEJULUI
STRADA PERINITEI
STRADA PERELNITEI
STRADA MAGURELE
STRADA MUNTELUI
M05-3696
Tip X
S05-2470
L=13m
R05-3697A
L=15m
M05-3697
Tip X
R05-3697B
L=4m
R05-3697E
L=23m
R05-3697G
L=43m
R05-3698A
L=34m
R05-3698B
L=19m
R05-3698D
L=11m
R05-3698E
L=11m
R05-3698G
L=23m
R05-3699G
L=34m
R05-3699A
L=15m
R05-3699B
L=4m
R05-3699C
L=8m
R05-3699D
L=22m
R05-3699E
L=33m
R05-3700A
L=16m
R05-3700B
L=6m
R05-3700C
L=18m
R05-3700D
L=26m
R05-3700E
L=31m
R05-3700F
L=43m
R05-3701A
L=65m
R05-3701B
L=62m
R05-3701C
L=42m
M05-3701
Tip X
M05-3702
Tip X
S05-2496
L=18m
R05-3702A
L=56m
R05-3702B
L=26m
R05-3702C
L=32m
R05-3703A
L=39m
R05-3703B
L=35m
R05-3703C
L=17m
R05-3703D
L=45m
R05-3703E
L=8m
R05-3703F
L=21m
R05-3703G
L=26m
R05-3703H
L=31m
R05-3704A
L=48m
R05-3704B
L=10m
R05-3704C
L=11m
R05-3704D
L=4m
R05-3704E
L=23m
R05-3704F
R05-3704G
L=61m
R05-3704H
L=62m
R05-3696C
L=18m
R05-3696E
L=42m
R05-3696F
L=64m
R05-3696G
L=42m
S05-2471
L=85m
S05-2472
L=71m
S05-2473
L=66m
S05-2474
L=130m
S05-2475
L=119m
S05-2476
L=82m
S05-2477
L=141m
M05-3698
Tip X
M05-3699
Tip X
M05-3703
Tip X
M05-3700
Tip X
46
42-44
38
36
34
32
30
43
41
25
64K
68A
70
70A
P 2640
P 2528
655466
629915
1706
371782